

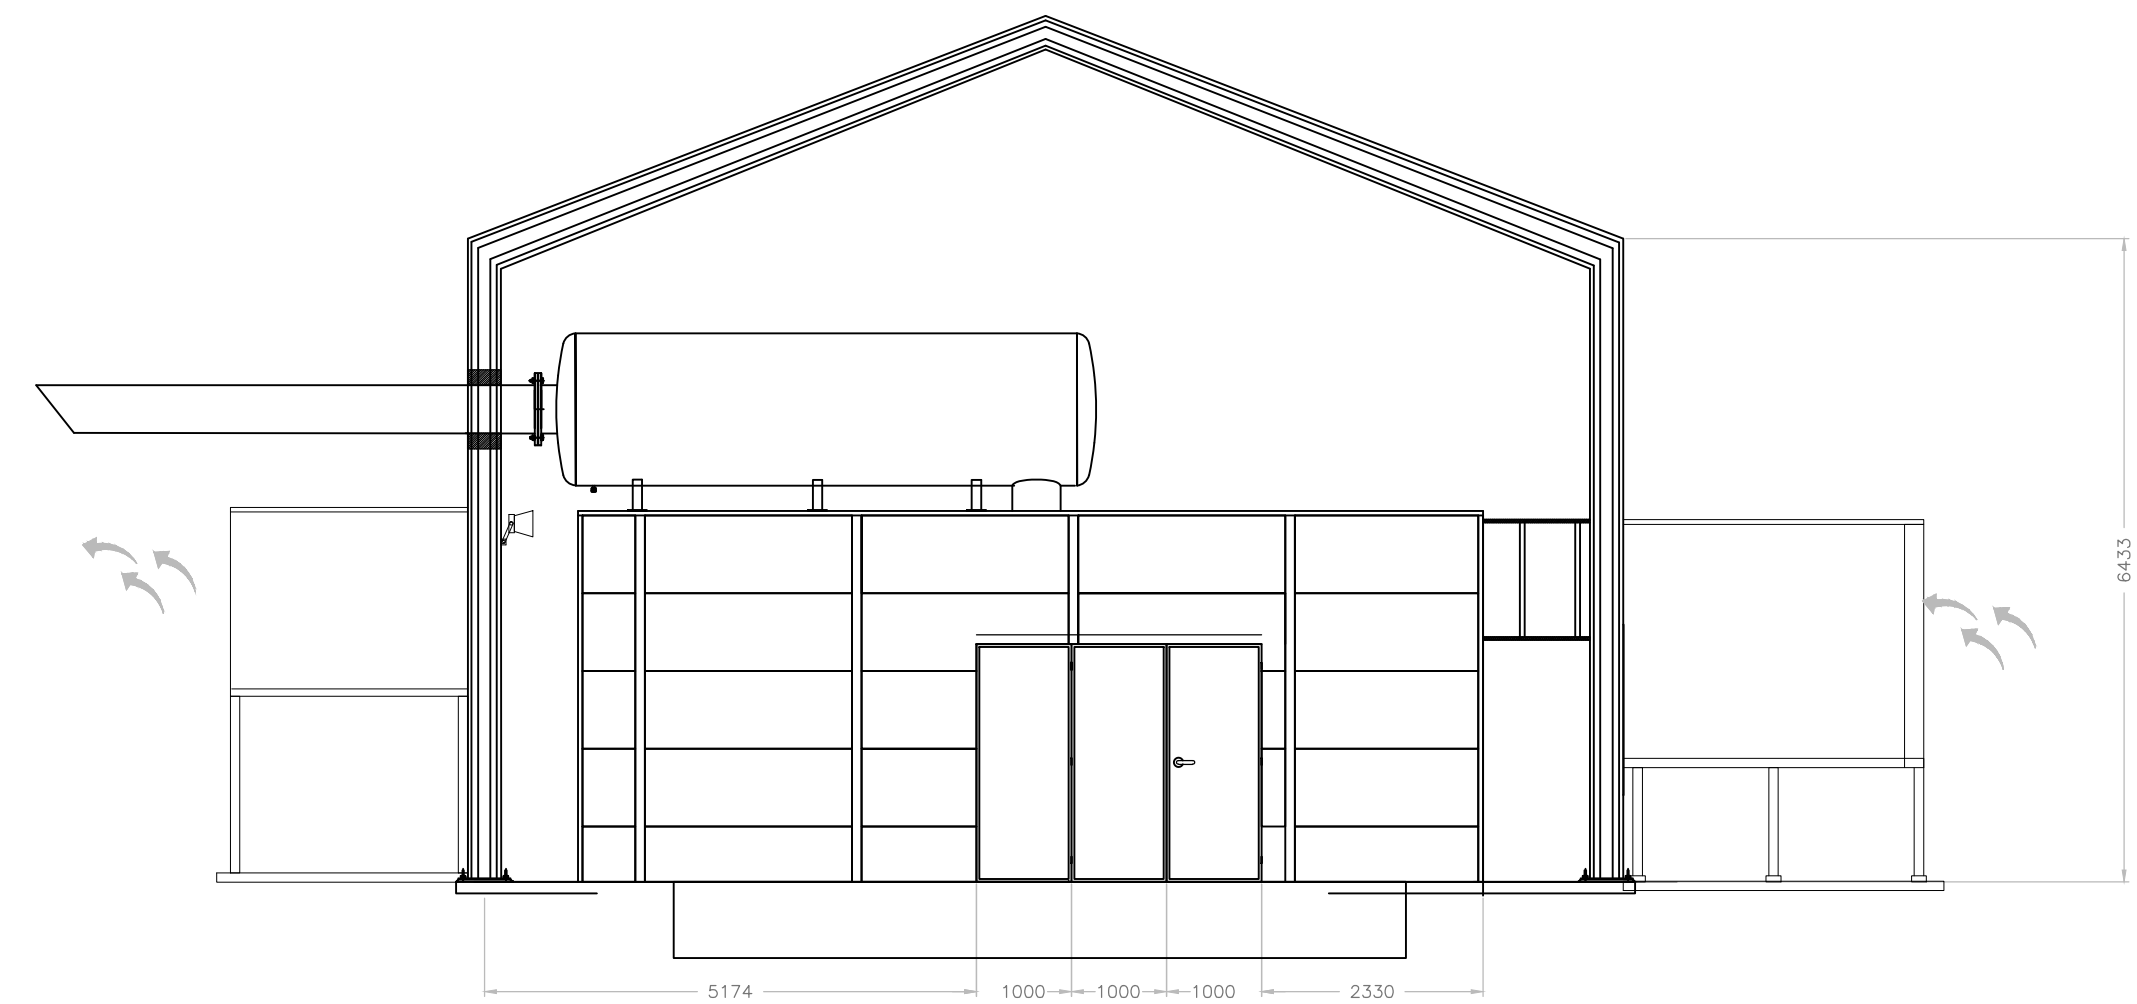
VISTA EN PLANTA  
CANALIZACION DE ALUMBRADO N°1

ESCALA 1:75

The drawing shows a floor plan with various rooms and corridors. Key features include:

 

- A large rectangular room on the left.
- A central corridor area with several smaller rooms branching off.
- A staircase area labeled "TRONCHERA ELECTRICA".
- An outdoor area labeled "PATIO DE TRANSFORMADOR" containing a transformer and associated equipment.

Dimensions are provided throughout the plan, such as 1630, 2203, 2570, 2870, 2570, 2570, 2570, 2570, 2570, 2570, 2820, 4210, and 2570. Electrical symbols and codes (e.g., 01, 02, 03,100) are used to indicate specific lighting fixtures or components.



LISTADO DE EQUIPOS				
CODIGO	CANTIDAD	EQUIPO N°	DESCRIPCION	PLANO O DOCUMENTO REFERENCIA
01	06	--	PROYECTOR HALOGENO 150W	MD-1158-EL-02-1
02	01	--	TABLERO SWITCHGEAR	MD-1158-EL-02-1
03	01	--	TABLERO SS.AA.	MD-1158-EL-07-1
04	01	--	TABLERO GCP	DOCUMENTOS GE
05	01	--	TRANSFORMADOR DE 75kVA 400/400V	MD-1158-EL-02-1
06	01	--	TELERRUPTOR DE COMANDO DE ENCENDIDO DE LUMINARIAS (TR2)	MD-1158-EL-02-3
07	01	--	TABLERO ECP	DOCUMENTOS GE
08	01	--	TABLERO EQP	DOCUMENTOS GE
09	01	--	CARGADOR DE BATERIAS + 2 BATERIAS DE 12 Vdc	--

AS BUILT

				NOMBRE / NAME		FECHA/DATE		FIRMA / SIGNATURE		<div> <b>EscoChile</b></div> <div>PANAMERICANA SUR KM 24 San Bernardo - Santiago Fono: (56-2) 3611924 Web: www.escochile.cl email: info@escochile.cl</div> <div>Archivo CAD/CAD file : MD-1158-EL-03-2</div>		Proyecto/Project: TERMOGENERADOR CENTRAL MATAVERI		01 / WORK ORDER									
				DESEÑO / DESIGNER		30.08.13		Cliente/Customer: MAESTRANZA DIESEL / SASIPA				12-1158											
				DIBUJO/DRAWN		30.08.13		Denominación/Description : CANALIZACION DE ILUMINACION INTERIOR N°2 HALÓGENO SALA DE GENERACION				<div> 01 / WORK ORDER 12-1158</div>											
				REVISO / CHECKED BY		30.08.13		Plano/Drawing No. : MD-1158-EL-03-2															
0				AS BUILT		30.08.13		S.V.R.		APPROBADO / APPROVED BY		S. VASQUEZ R.		30.08.13		ESCALA/SCALE : 1:75		Revisión/Revision : 0		FORMATO ORIGINAL DIN A1		Páginas/Sheet 002/005	
Revision/Revision				Modificación/Modification				Fecha Date		Nombre Name													