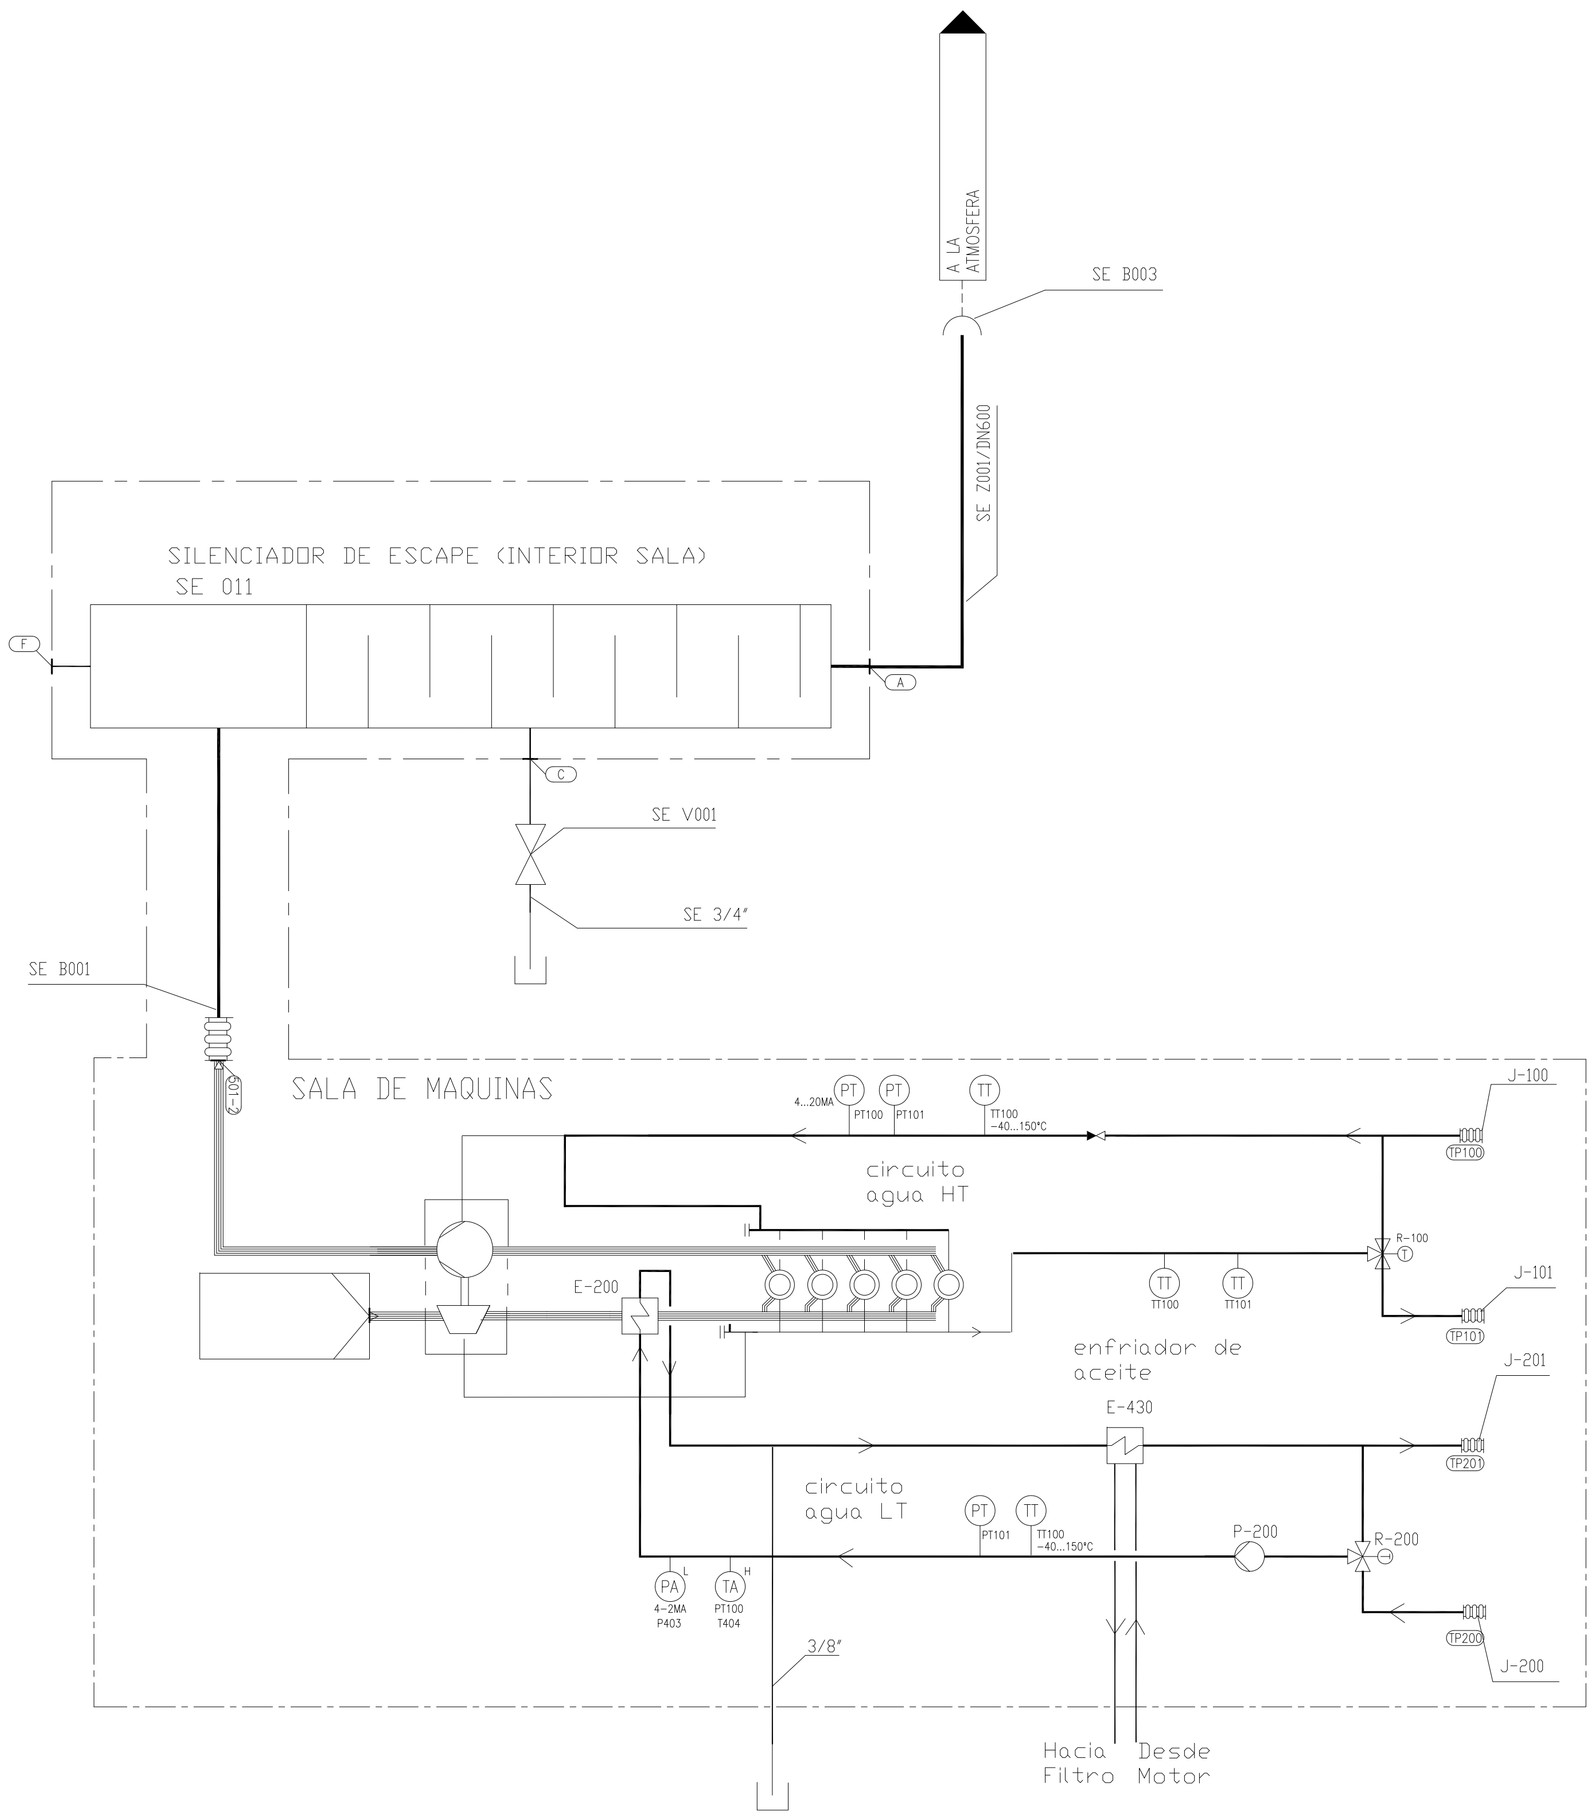

DESCRIPCION	TAG	SUMINISTRADOR	GE PART NUMBER
Presion de aire en multiple	PT500	GE	41A317303ACP11
Temperatura de aire en multiple	TT500	GE	41A296328ATP4
Presión diferencial en filtro de aire	PdT500	GE	*
Temperatura de gases de escape antes de la turbina	TT600	GE	41A296328BMP34
Temperatura de gases de escape cilindro 1	TT601	GE	41A296328BMP30
Temperatura de gases de escape cilindro 2	TT602	GE	41A296328BMP30
Temperatura de gases de escape cilindro 3	TT603	GE	41A296328BMP30
Temperatura de gases de escape cilindro 4	TT604	GE	41A296328BMP30
Temperatura de gases de escape cilindro 5	TT605	GE	41A296328BMP30
Temperatura de gases de escape cilindro 6	TT606	GE	41A296328BMP30
Temperatura de gases de escape salida del turbo	TT609	GE	41A296328BMP34
Filtro de aire	F-500	GE	84A219939P5
Junta de expansión	SE-B001	GE	84A221215P13
Drenaje	SE-V001	C	*
Sensor de velocidad del turbo SE V001	SS600	GE	41A296328BZP5
Indicador de presión	PI600	T	*
Indicador de presión	PI601	T	41A317303ACP8
Intercambiador de calor	E-200	GE	84A220411P1
PUNTO DE CONEXION	TAG	CONEXIÓN	
Entrada de aire combustión (entrada a turbocompresor)	TP500	14"	
Salida Gases de escape	TP600	18"	

	DRENAJE
	VALVULA
	VALVULA 3 VIAS
	JUNTA EXPANSION
	INTERCAMBIADOR DE CALOR
	BOMBA

(PT) TRANSDUCTOR DE PRESION

(TT) TRASMISOR DE TEMPERATURA

PARA CONSTRUCCION

0	APROBADO PARA CONSTRUCCION	26.09.12	L.W.R.
Revisión Revision	Modificación/Modification	Fecha Date	Nombre Name

	NOMBRE / NAME	FECHA/DATE	FIRMA / SIGNATURE
DISEÑO / DESIGNER	J. ALGUERNO I.	22.04.2012	
DIBUJO/DRAWN	L.WERNER R.	22.04.2012	
REVISO / CHECKED BY	J. PEREZ CH.	22.04.2012	
APROBO / APPROVED BY	J. ALGÜERNO I.	22.04.2012	

EscoChile
PANAMERICANA SUR KM24
San Bernardo Sgto.-Chile
Fono:(56-2)3611924
Web:www.escochile.cl
email:info@escochile.cl

Proyecto/Proyect: TERMOGENERADOR CENTRAL MATAVERI
Cliente/Customer: MAESTRANZA DIESEL /SASIPA
Denominación/Description :
P/1158 P&ID SISTEMA DE ESCAPE
GRUPO GENERAL ELECTRIC 6L250

Archivo CAD/CAD file :	ESCALA/SCALE	Revisión/Revision	FORMATO ORIGINAL	Páginas/Sheet
MD-1158-PI-01	S/ESCALA	0	DIN A2	002/003

Plano/Drawing No. : MD-1158-PI-01 — ISO E — O.T./WORK ORDER 1158