


PLANTA SALA GRUPO ELECTROGENO GENERAL ELECTRIC 6L250
Esc. 1:50

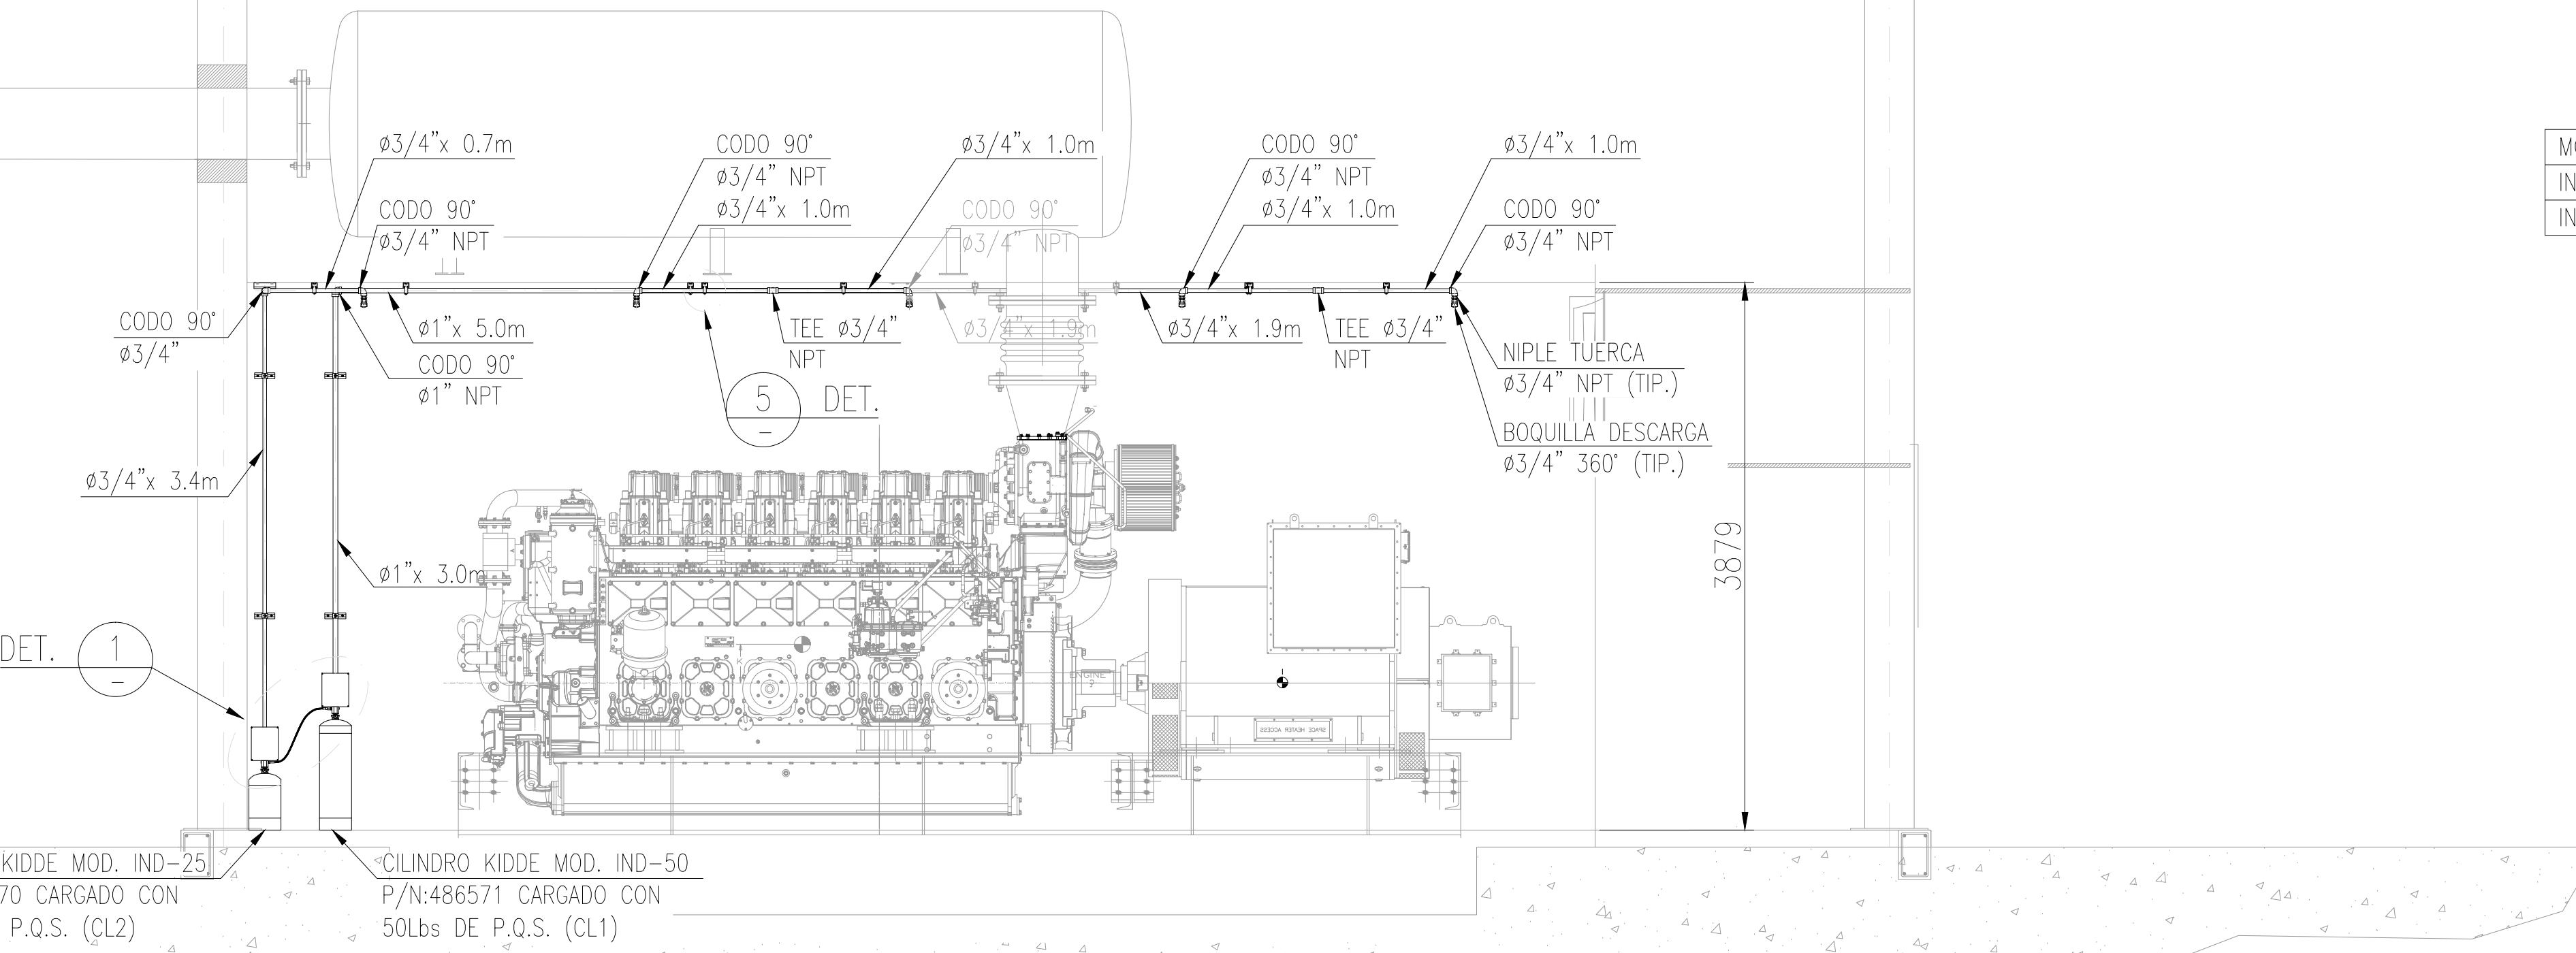

CORTE


 

 
 



Esc. 1:50


A

—


NOTAS


1. DIMENSIONES EN MILIMETROS S.C.C.
2. INSTALACION FINAL DE EQUIPOS Y TRAZADO DE CAÑERÍAS SE CONFIRMARÁ EN TERRENO.
3. TODAS LAS MEDIDAS DEBERÁN SER VERIFICADAS EN TERRENO ANTES DE PROCEDER A CORTAR CUALQUIER MATERIAL.
4. CUALQUIER CAMBIO EN EL DISEÑO DEBE CONTAR CON EL Vº DEL PROYECTISTA.
5. CAÑERÍAS EN ACERO CARBONO NEGRO ASTM A-53 SCH.40.
6. TODAS LAS CAÑERÍAS SERÁN PINTADAS CON UNA CAPA DE ANTICORROSIVO, Y DOS CAPAS DE ESMALTE SINTÉTICO COLOR ROJO BERMELLÓN.
7. LAS CAÑERÍAS DEL SISTEMA DE EXTINCIÓN DEBERÁN SER SOPORTADAS A 2.13m COMO MÁXIMO.
8. LOS FITTINGS MENORES O IGUALES A ¾" SERÁN DEL TIPO ROSCADO EN ASTM A197-300# Y DE ACUERDO A ANSI B1.20.1 (ROSCA NPT).
9. TODA COMUNICACIÓN HACIA OTROS SECTORES POR MEDIO DE PASADAS, DEBERÁN SER SELLADAS POR MEDIO DE MATERIALES IGNÍFUGOS CERTIFICADOS.
10. PARA INFORMACIÓN ADICIONAL DE DETALLES DE MONTAJE, VER MANUALES DEL FABRICANTE.
11. LOS EXTINTORES DE INCENDIO DEBEN INSTALARSE A UNA ALTURA DE 1.2m, MEDIDO DESDE LA PARTE SUPERIOR DEL EXTINTOR HASTA EL PISO TERMINADO.

SIMBOLOGIA				
SIMBOLO	MARCA	NUMERO DE PARTE	DESCRIPCION	QTI.
	KIDDE	486571	CILINDRO KIDDE MOD IND-50 CARGADO CON 50 Lbs DE P.Q.S. (CL1)	01
	KIDDE	486570	CILINDRO KIDDE MOD IND-25 CARGADO CON 25 Lbs DE P.Q.S. (CL2)	01
	KIDDE	83-100005-001	BOQUILLA DE DESCARGA (NOZZLE) 360° - 3/4" P.Q.S.	05
	NACIONAL	--	SOPORTE PARA CAÑERIA RIEL TIPO UNISTRUT P1000 O SIMILAR, C/ABRAZADERA 1"	07
	NACIONAL	--	SOPORTE PARA CAÑERIA RIEL TIPO UNISTRUT P1000 O SIMILAR, C/ABRAZADERA 3/4"	13
	NACIONAL	--	CAÑERIA 1" SEGUN PLANTA Ac.C. NEGRO ASTM A-53 Sch.40	10m
	NACIONAL	--	CAÑERIA 3/4" SEGUN PLANTA Ac.C. NEGRO ASTM A-53 Sch.40	14m
	BADGER	B20M	EXTINTOR MANUAL P.Q.S. 20 Lbs (9.07kg)	02

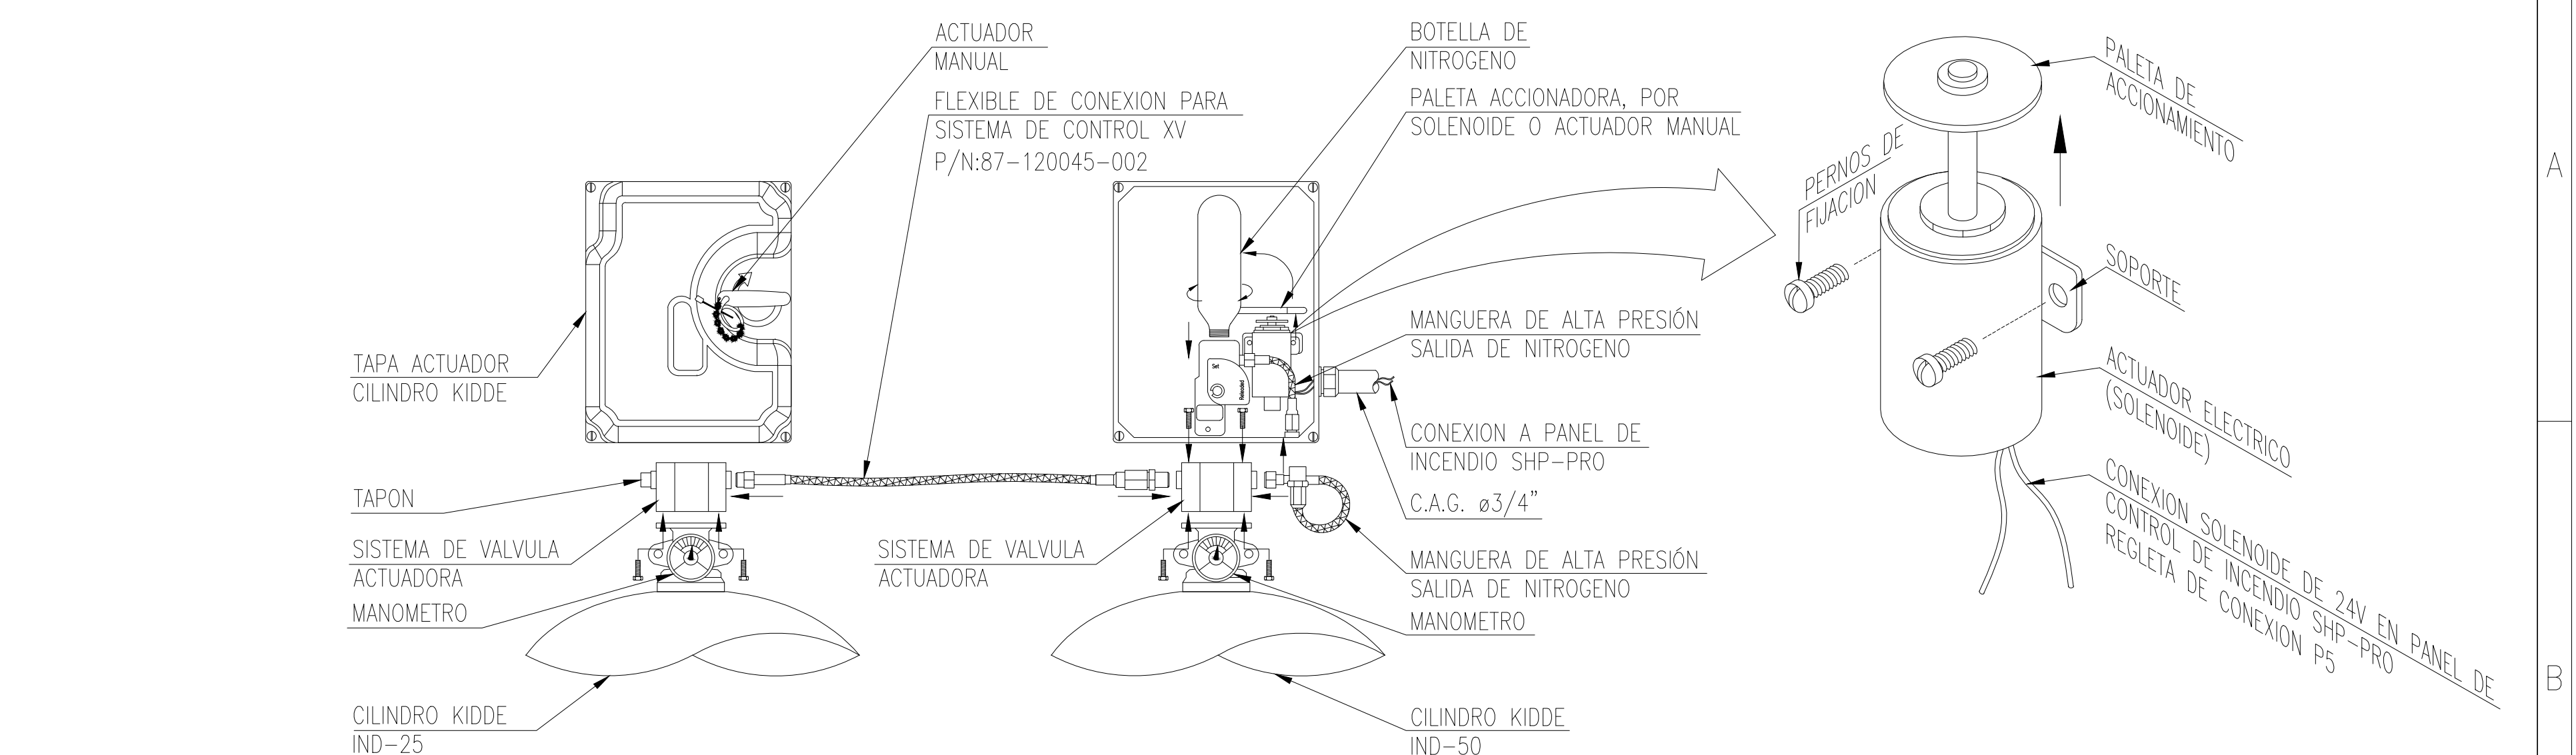


DETALLE 1 ACTUADOR KIDDE
Esc. S/Esc

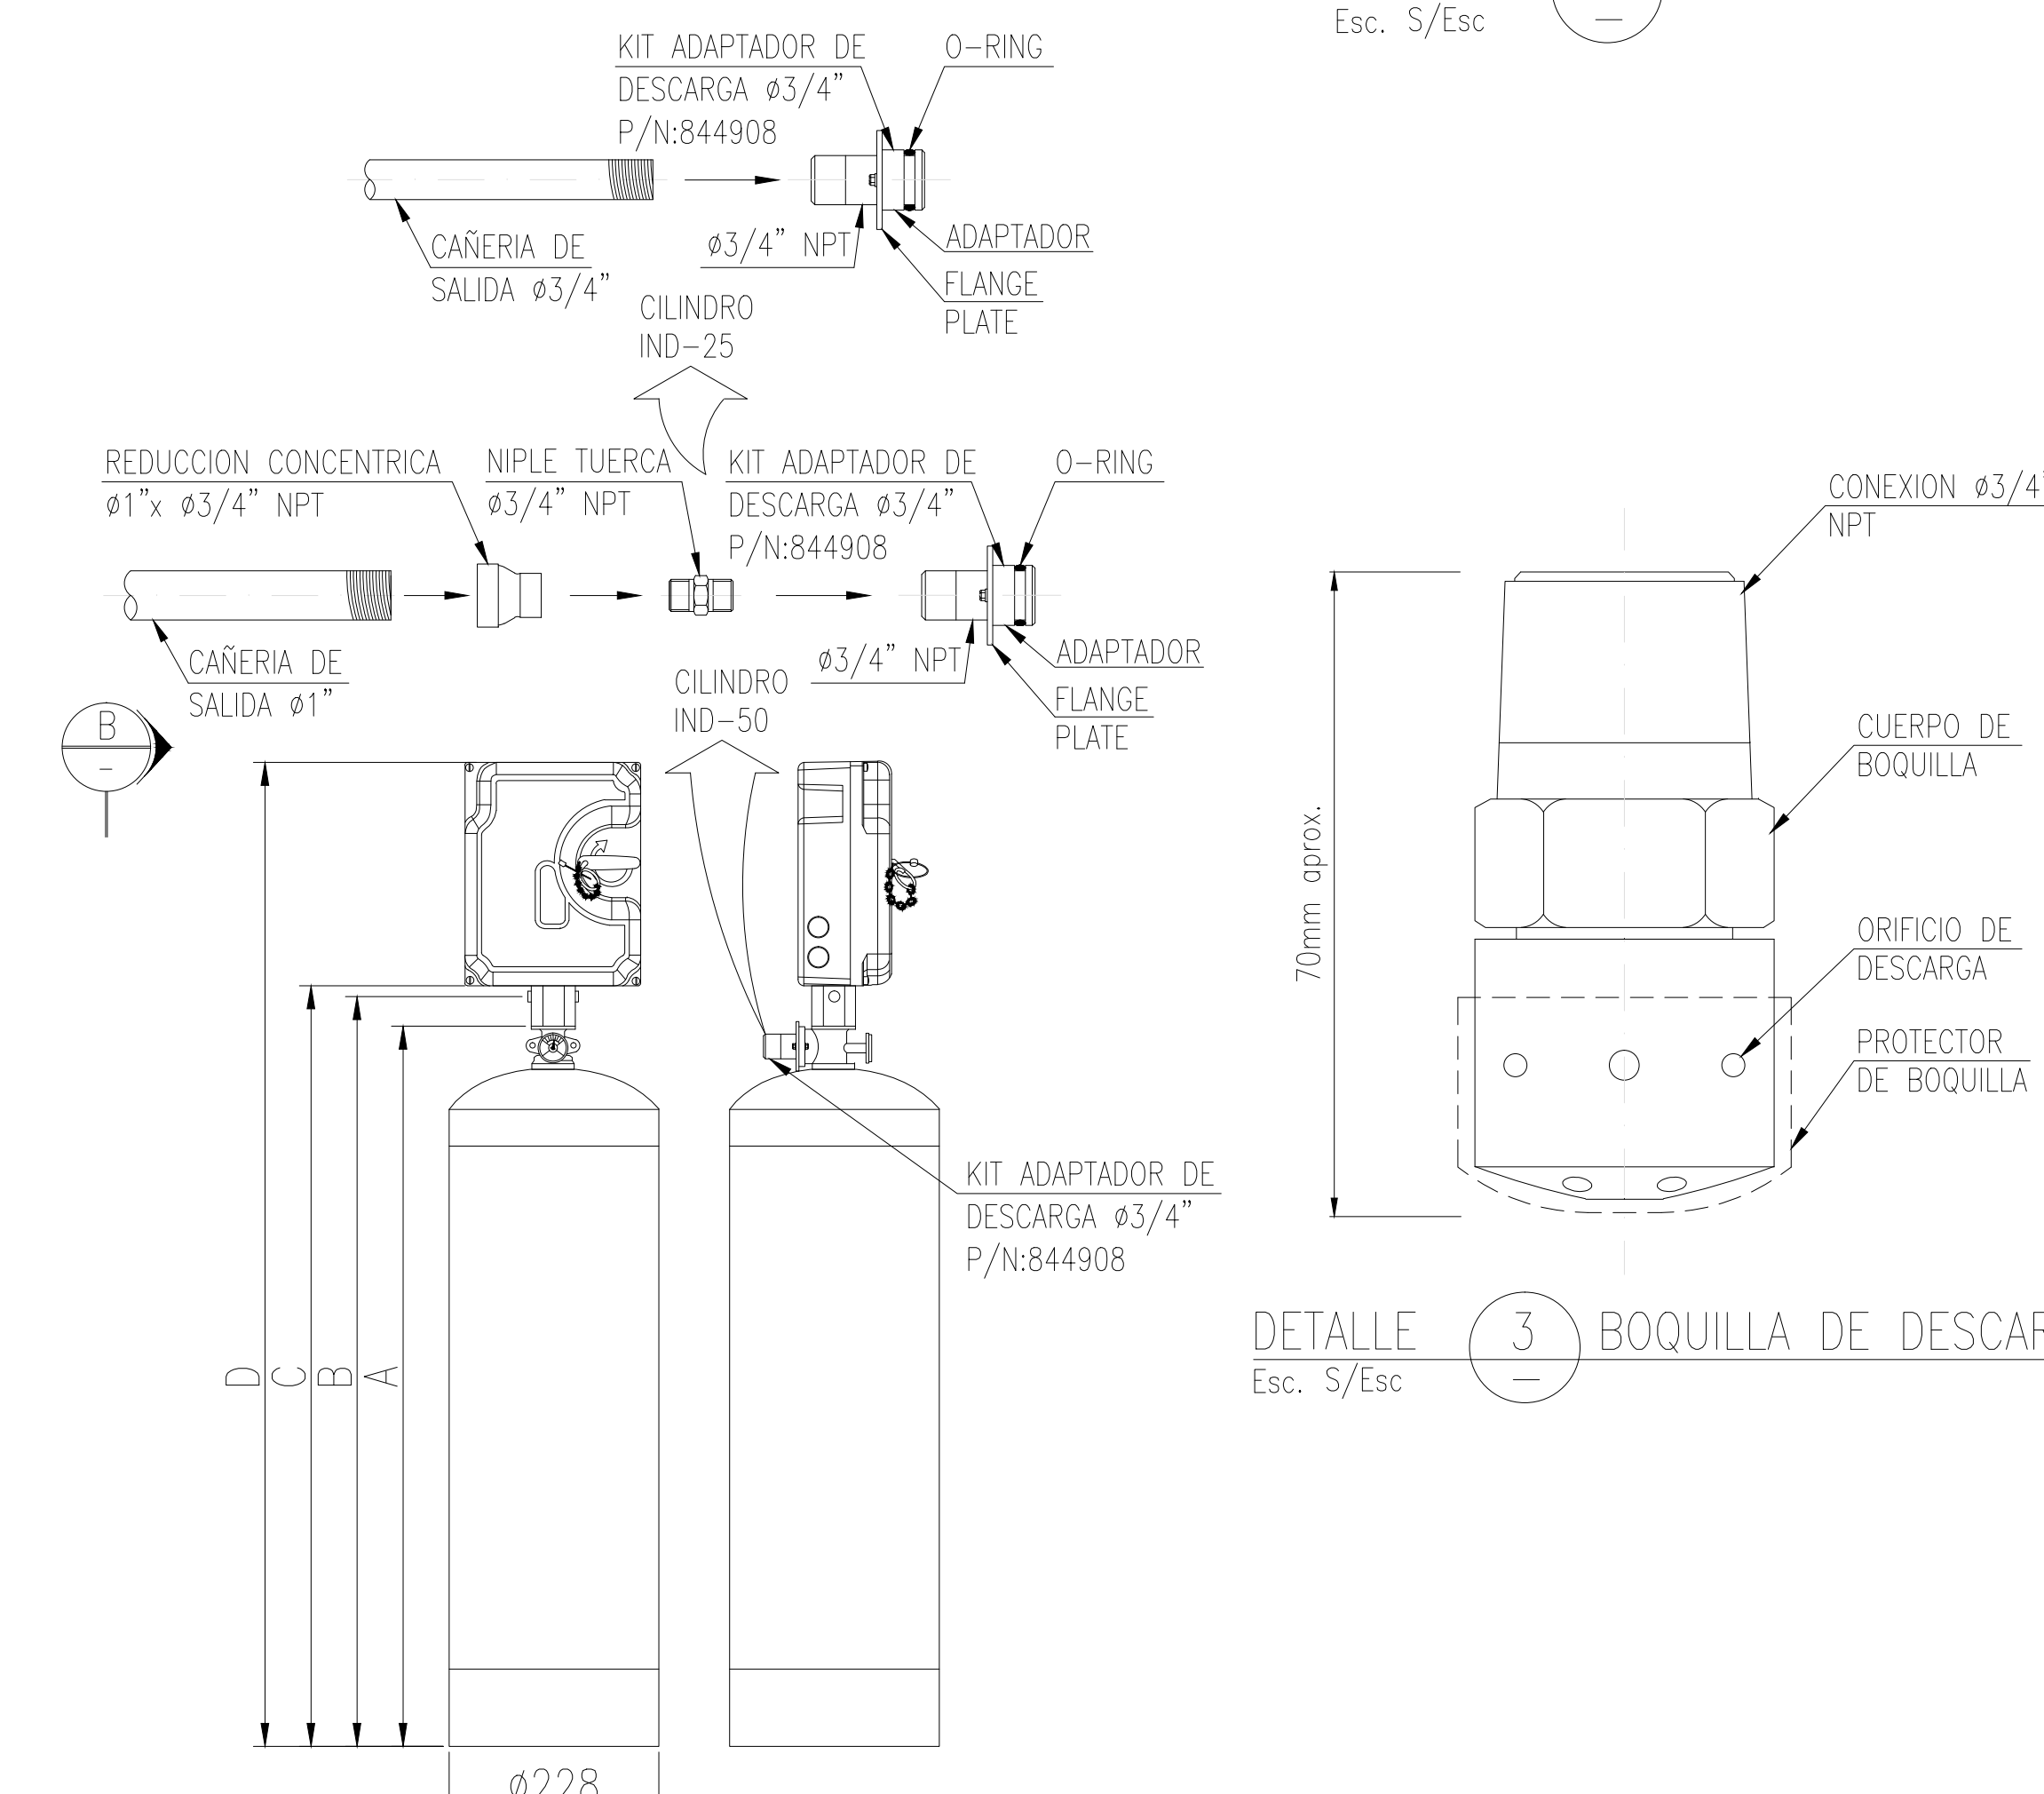

DETALLE  BOQUILLA DE DESCARGA
Esc. S/Esc

MODELO	P/N	DIMENSION "A"	DIMENSION "B"	DIMENSION "C"	DIMENSION "D"
IND-25	486570	447mm	480mm	490mm	730mm
IND-50	486571	782mm	815mm	825mm	1067mm


DETALLE 2 CILINDROS KIDDE
Esc. 1:10

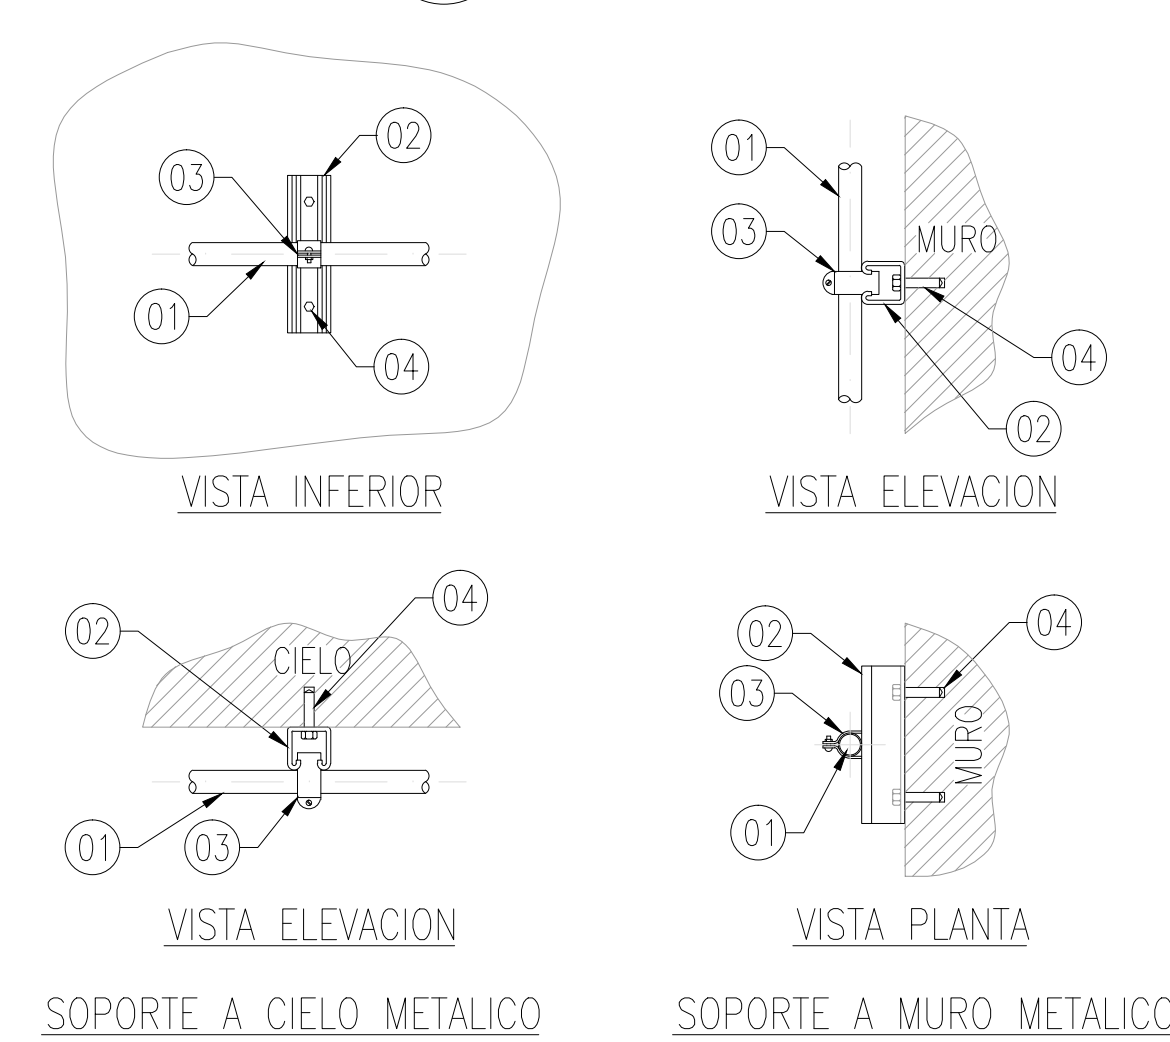

SOPORTE A CIELO METALICO SOPORTE A MURO METALICO

ITEM	CANTID.	UNID.	DESCRIPCION
01	10	m	CAÑERÍA Ø1" Ac.C. NEGRO ASTM A-53 Sch.40
	14	m	CAÑERÍA Ø3/4" Ac.C. NEGRO ASTM A-53 Sch.40
02	3.0	m	RIEL TPO UNISTRUT 42x42mm P1000 6 SIMILAR
03	7	C/U	ABRAZADERA GALVANIZADA PARA CAÑERÍA Ø 1" C/ PERNO Y TUERCA
	13	C/U	ABRAZADERA GALVANIZADA PARA CAÑERÍA Ø 3/4" C/ PERNO Y TUERCA
04	4.0	C/U	PERNO AUTROSICCANTE Ø1/4" x 3/4"

DETALLE 5 SOPORTE CAÑERÍA
Esc. S/Esc -

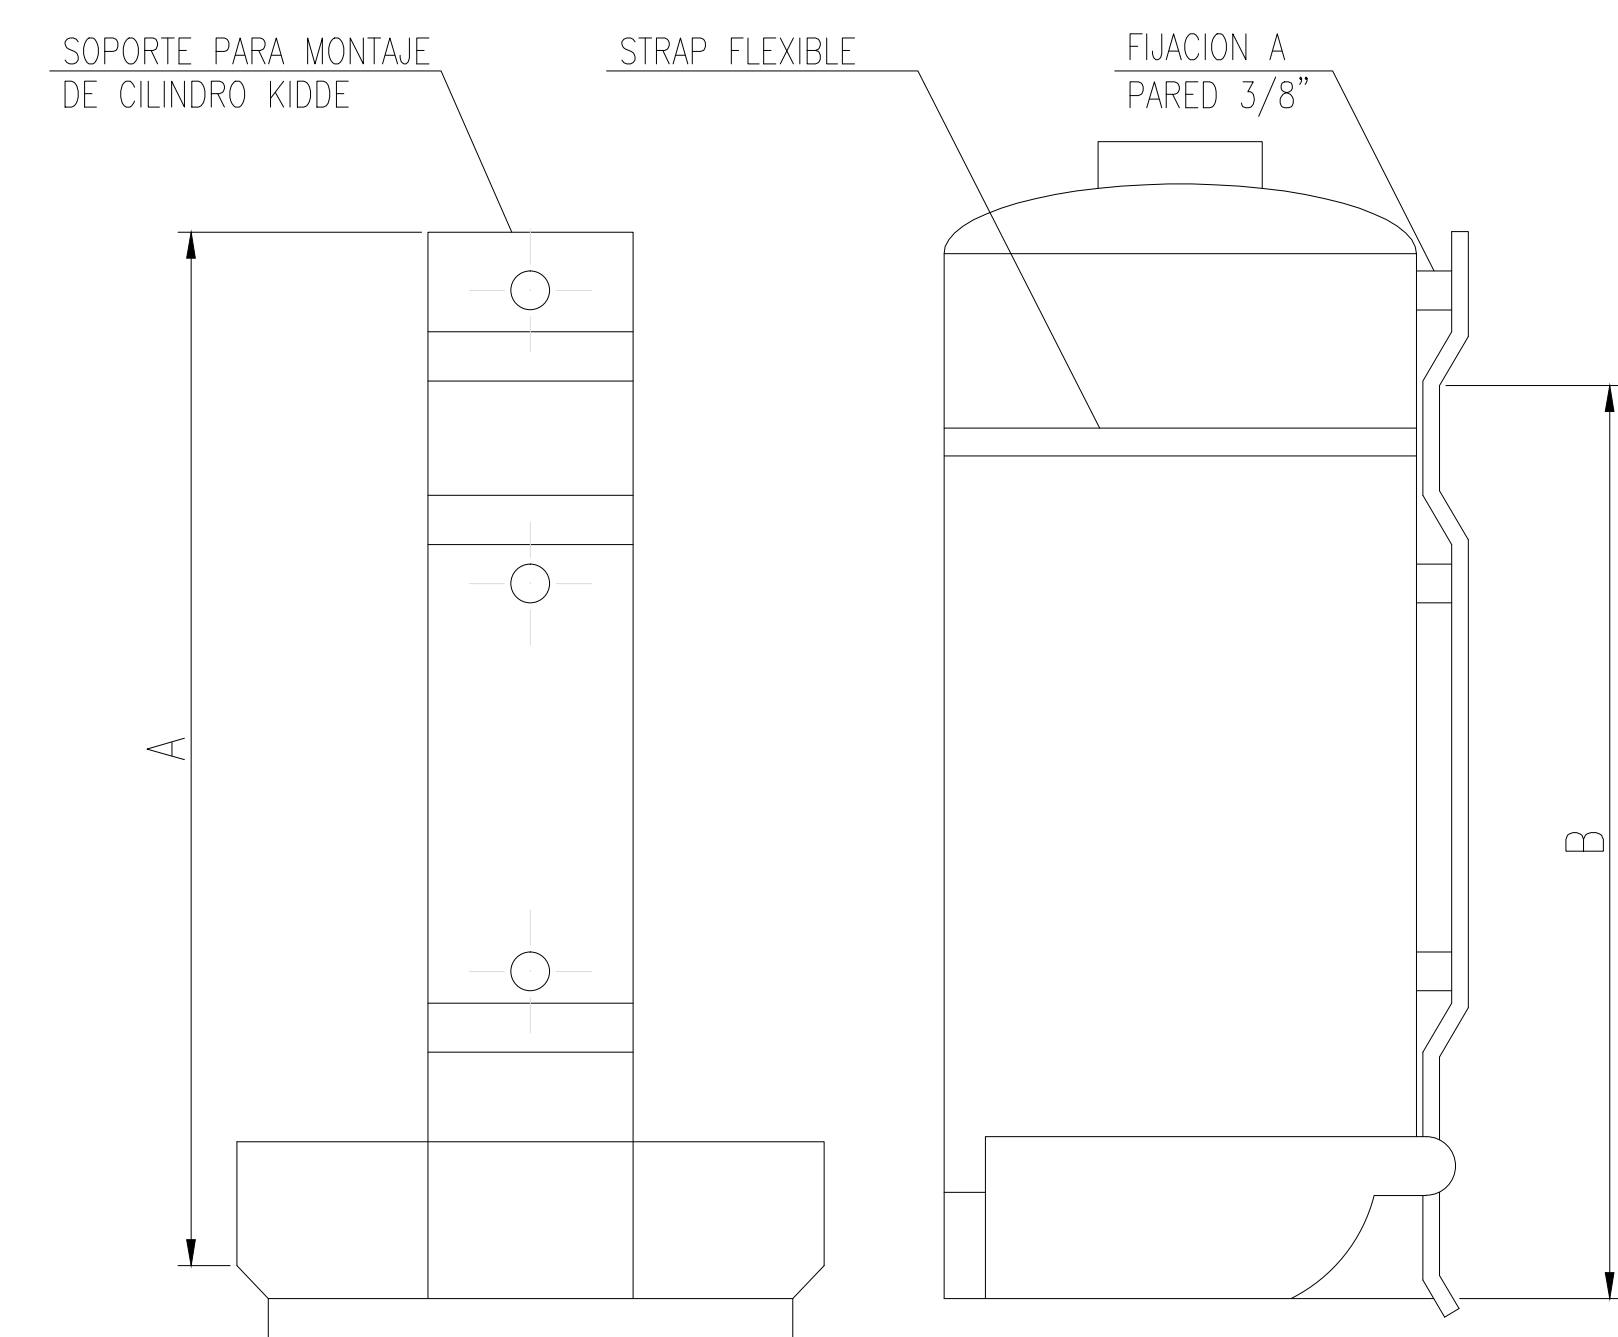

DETALLE	6	SOPORTE CILINDRO
Esc. S/Esc	—	

MODELO	P/N	DIMENSION "A"	DIMENSION "B"
IND-25	486487	333mm	292mm
IND-50	486488	498mm	457mm

	</
--	--	----