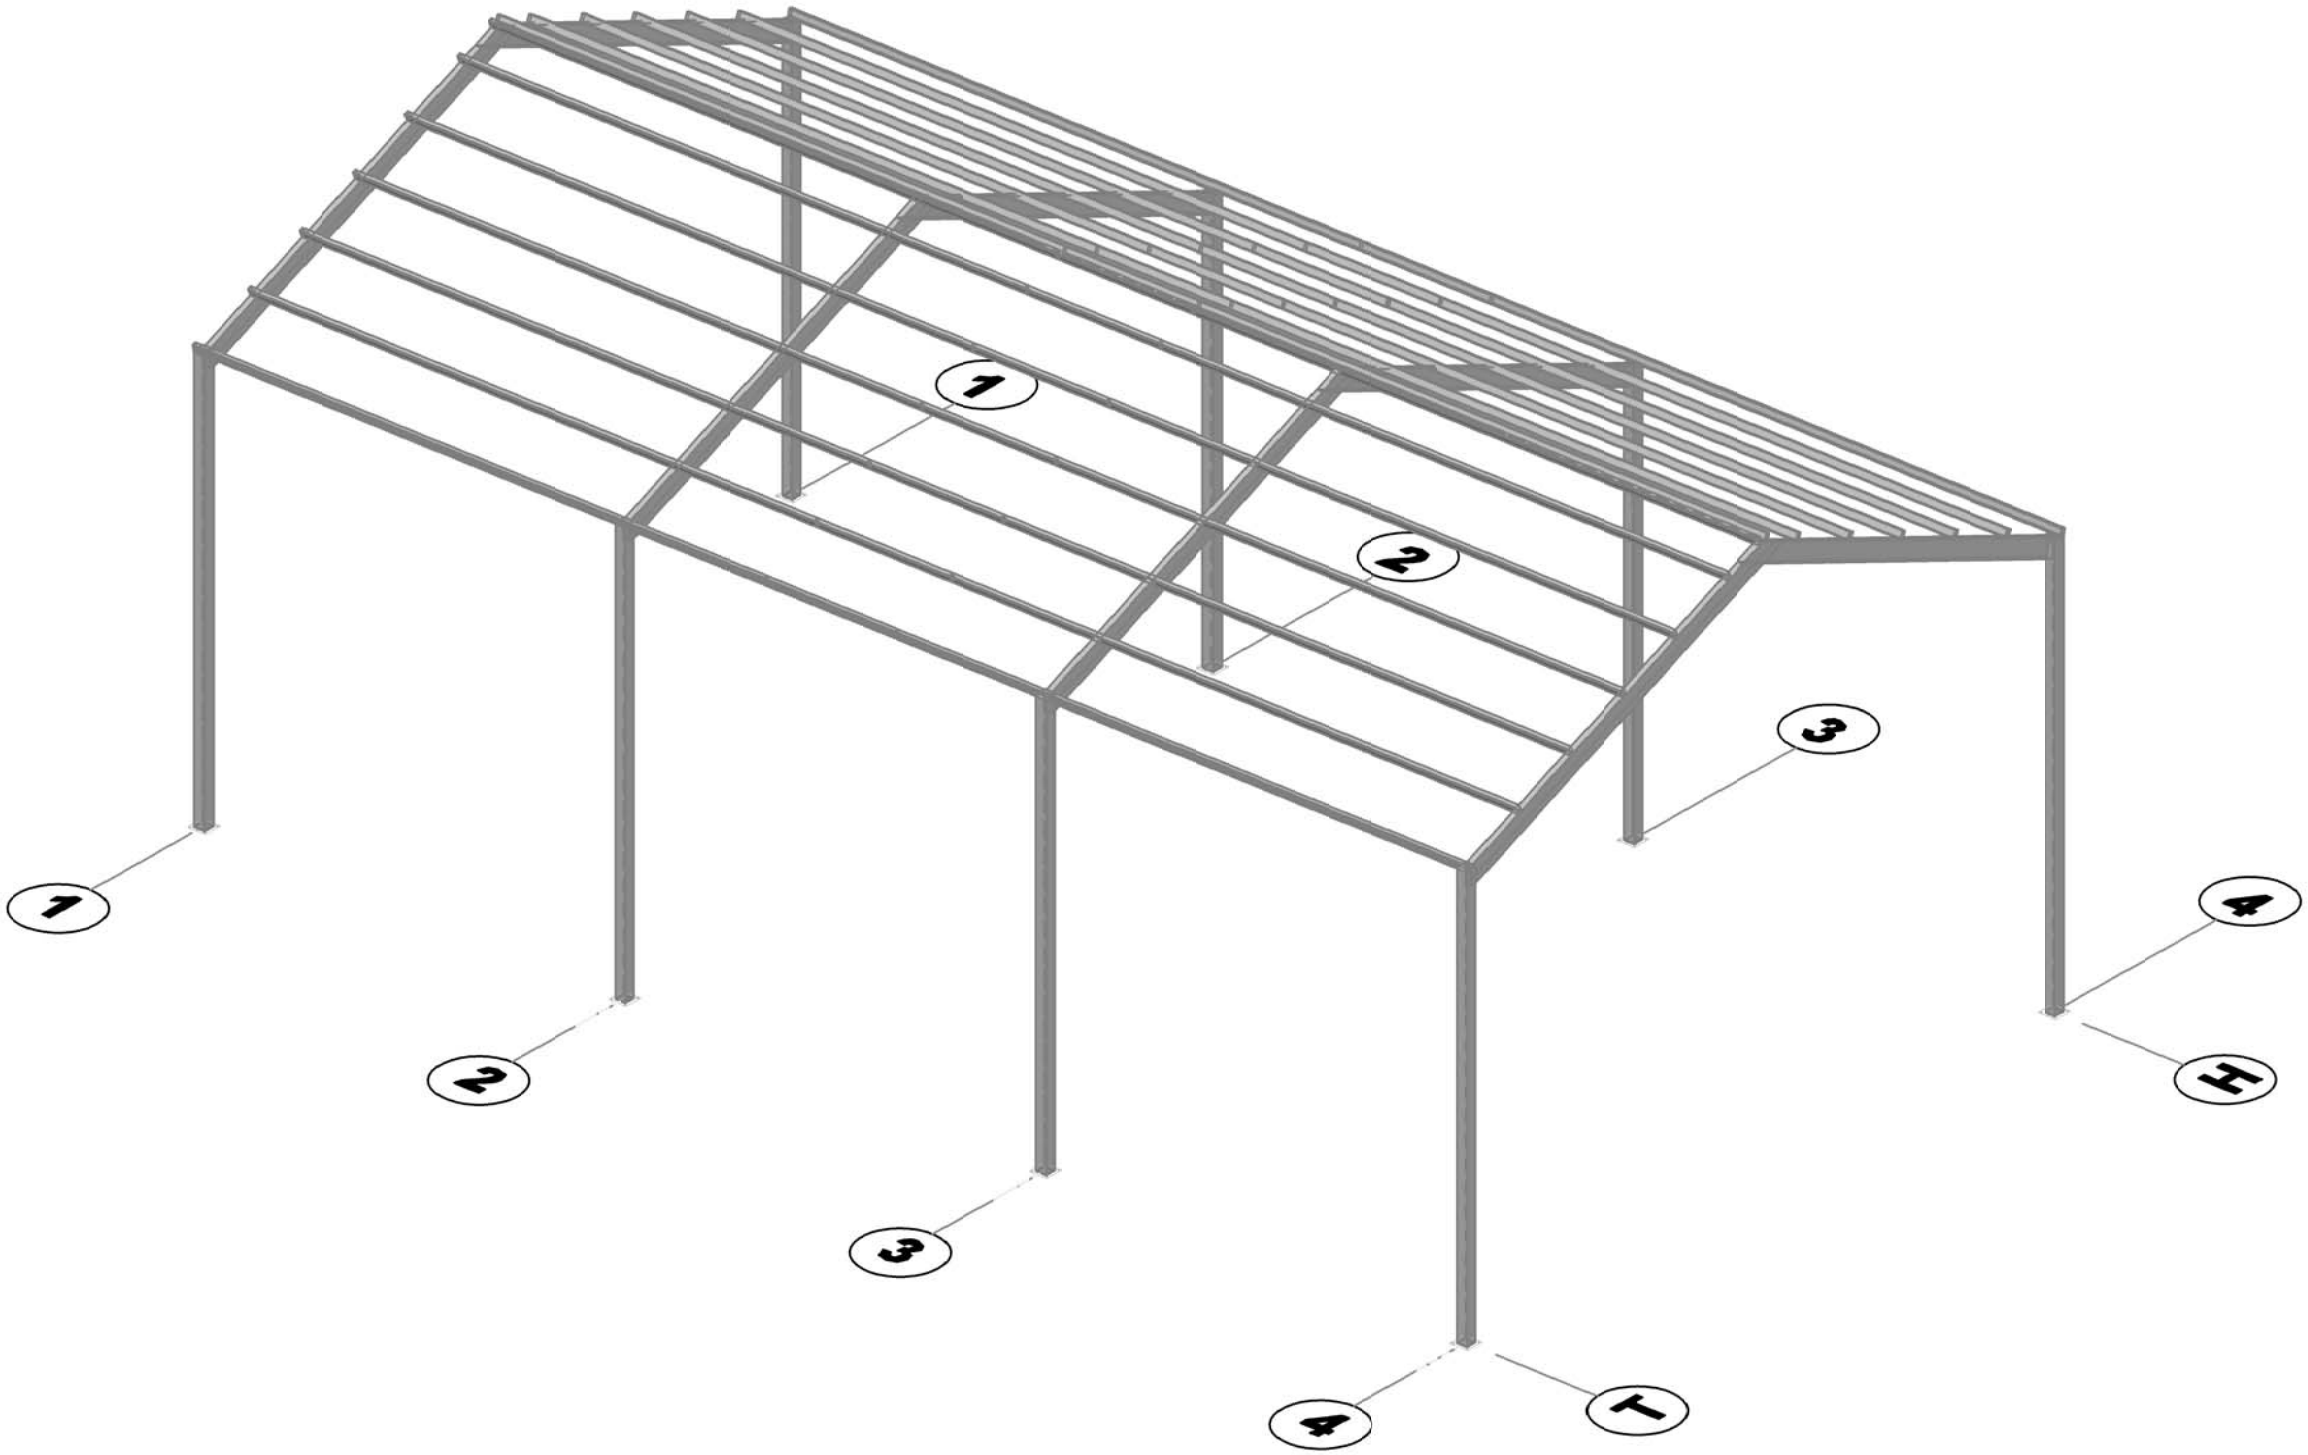

PARA CONSTRUCCION

					NOMBRE / NAME	FECHA/DATE	FIRMA / SIGNATURE
				DISEÑO / DESIGNER	J. ALGUERNO L	19.07.2012	
				DIBUJO/DRAWN	L. WERNER. R	19.07.2012	
				REVISO / CHECKED BY	J. ALGÜERNO L	19.07.2012	
0	APROBADO PARA CONSTRUCCION	26.09.12	LMR	APROBO / APPROVED BY	J. PEREZ CH.	19.07.2012	
Revisión Revision	Modificación/Modification	Fecha Date	Nombre Name				

EscoChile
PANAMERICANA SUR KM 24
San Bernardo - Santiago
Fono:(56-2) 3611924
Web:www.escochile.cl
email:info@escochile.cl

Archivo CAD/CAD file : MD-1158-ME-09

Proyecto/Proyect: TERMOGENERADOR CENTRAL MATAVERI
Cliente/Customer: MAESTRANZA DIESEL / SASIPA
Denominación/Description :
ISOMETRICO NAVE DE GENERACION
GRUPO ELECTROGENO GE 6L250

Plano/Drawing No. : MD-1158-ME-09

ESCALA/SCALE	Revisión/Revision	FORMATO ORIGINAL	Páginas/Sheet
S/ESCALA	0	DIN A1	001/001

GE E — O.T./WORK ORDER 1158