VISTA LATERAL DERECHA REVESTIMIENTO EXTERIOR

VISTA LATERAL IZQUIERDA REVESTIMIENTO EXTERIOR

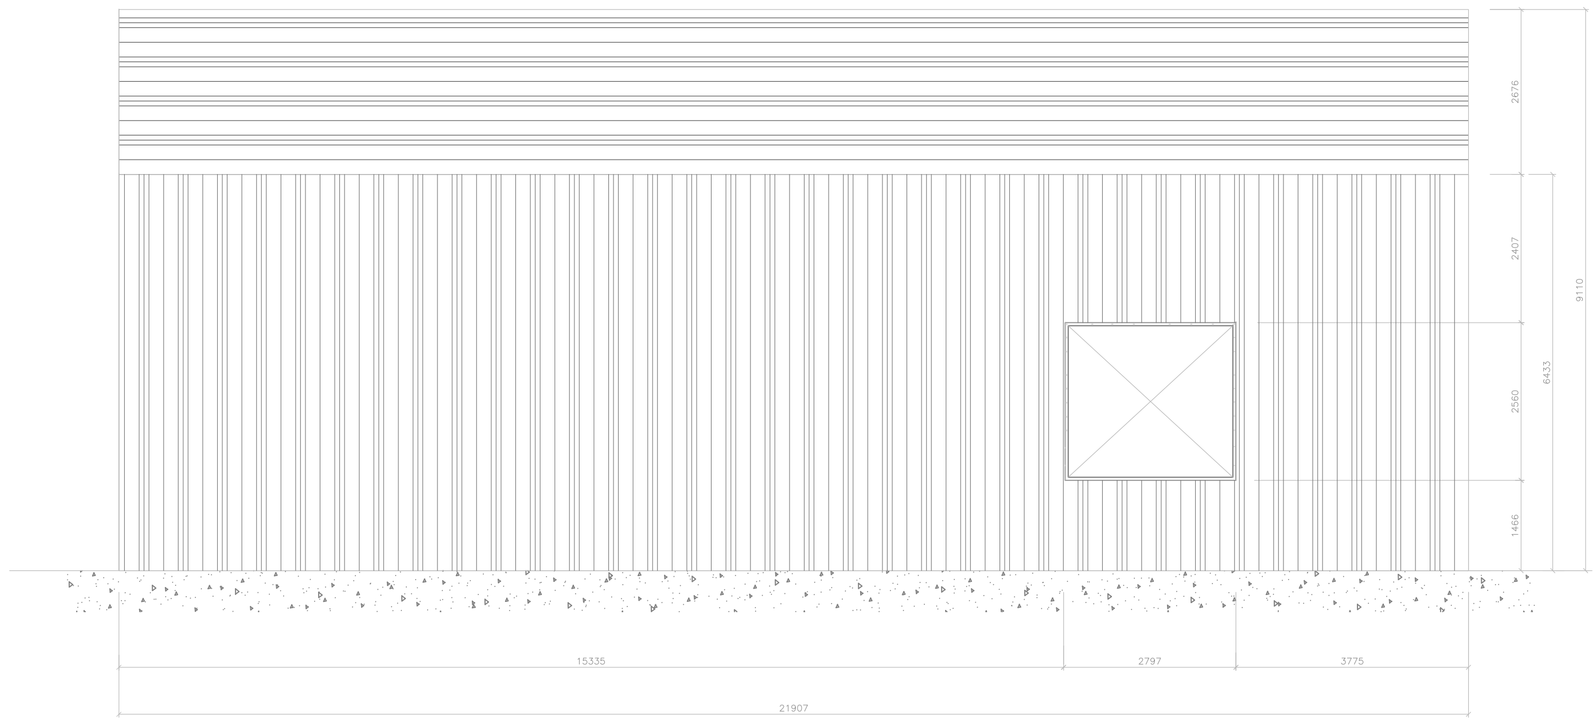

ELEVACION FRONTAL REVESTIMIENTO EXTERIOR

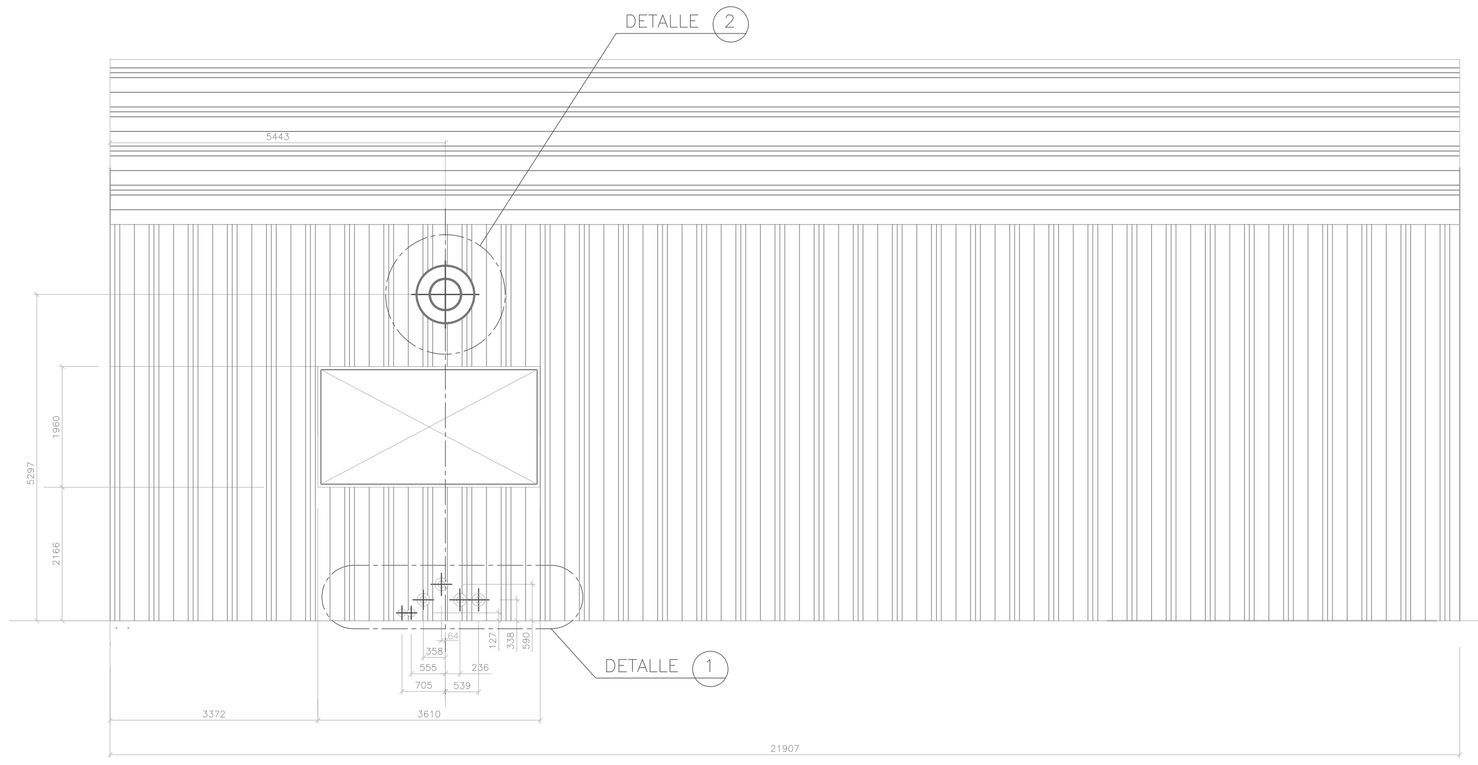

ELEVACION POSTERIOR REVESTIMIENTO EXTERIOR

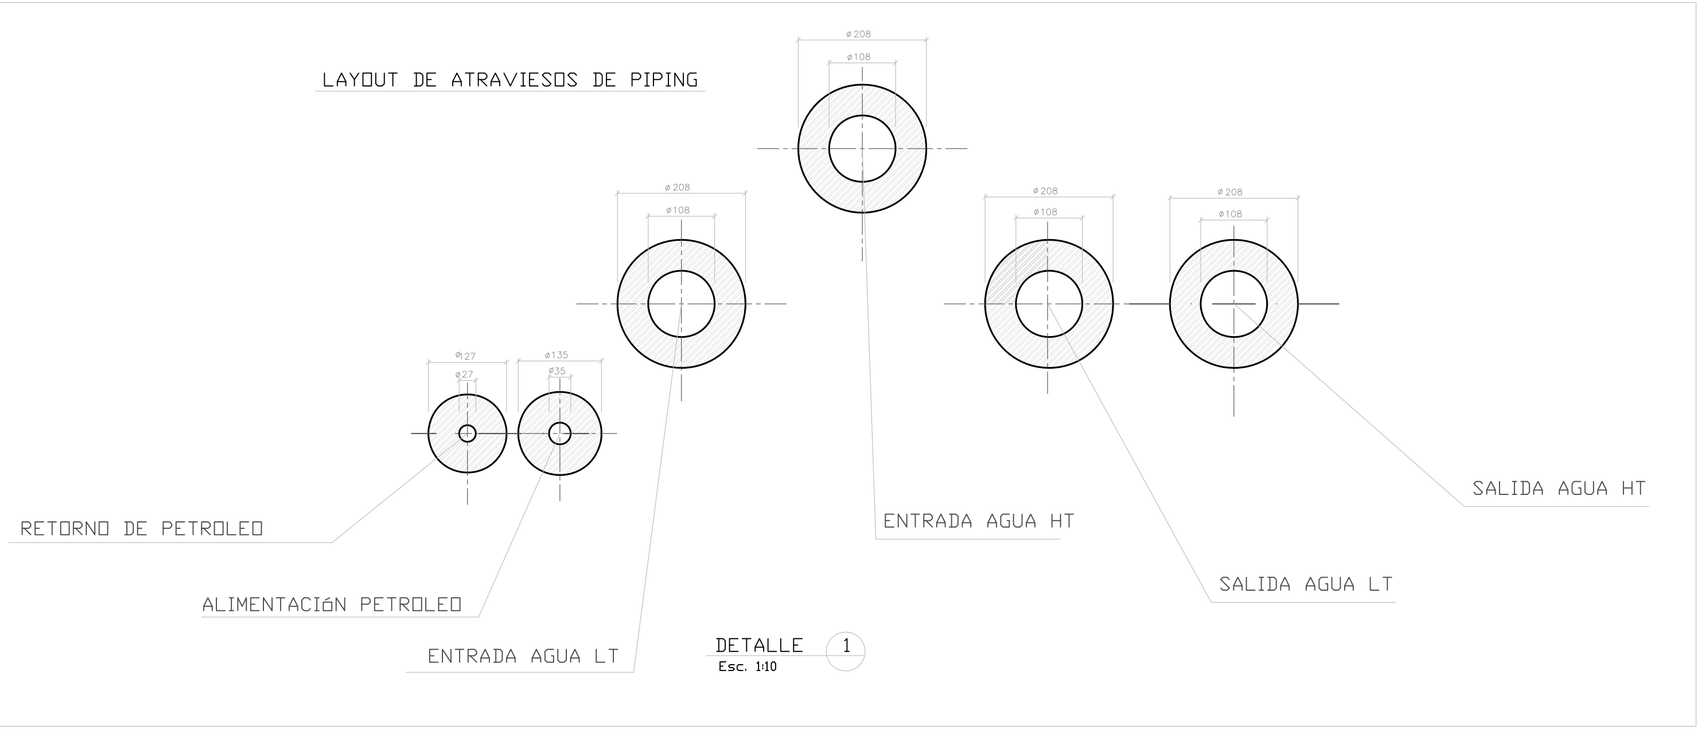

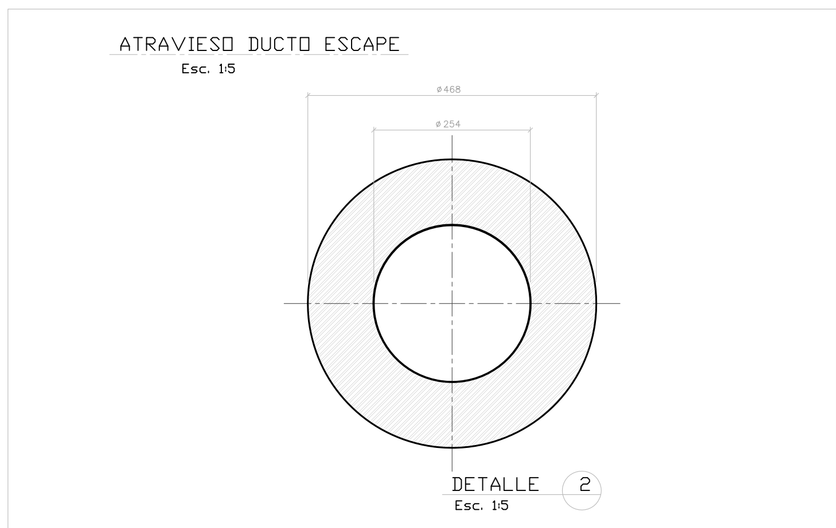

PARA CONSTRUCCION

					NOMBRE / NAME	FECHA/DATE	FIRMA / SIGNATURE
				DISEÑO / DESIGNER	J. ALGUERNO L	22.04.2012	
				DIBUJO/DRAWN	L. WERNER. R	22.04.2012	
1	SE ATIENDE COMENTARIO DE CLIENTE	19.10.12	C.F.A	REVISO / CHECKED BY	J. ALGÜERNO L	22.04.2012	
0	APROBADO PARA CONSTRUCCION	26.09.12	L.W.R	APROBO / APPROVED BY	J. PEREZ CH.	22.04.2012	
Revisión/Revision	Modificación/Modification	Fecha/Date	Nombre/Name				

EscoChile
PANAMERICANA SUR KM 24
San Bernardo – Santiago
Fono:(56-2) 3611924
Web:www.escochile.cl
email:info@escochile.cl

Proyecto/Proyect: TERMOGENERADOR CENTRAL MATAVERI
Cliente/Customer: MAESTRANZA DIESEL / SASIPA
Denominación/Description : LAYOUT DE ATRAVIESOS DE DUCTOS, PIPING Y UNIDADES DE VENTILACION

Plano/Drawing No. : MD-1158-ME-26
ISO E
O.T./WORK ORDER 1158
Archivo CAD/CAD file : MD-1158-ME-04
ESCALA/SCALE S/E
Revisión/Revision 1
FORMATO ORIGINAL DIN A1
Páginas/Sheet 001/001