


LISTADO DE MATERIALES	
ITEM	DESCRIPCION
01	HILO CORRIDO 1/2" ACERO GALVANIZADO
02	TUERCA HEX. DE 1/2" ACERO GALVANIZADO
03	GOLILLA PLANA DE 1/2" ACERO GALVANIZADO
04	ESCALERILLA 600x100 ACERO GALVANIZADO
05	ESCALERILLA 300x100 ACERO GALVANIZADO
06	PERNO DE 1/2"x1"
07	MORDAZA DE FIJACION 1/2"
08	RIEL UNISTRUT P 1000
09	TUERCA CON RESORTE 1/2"
10	ESCALERILLA DERIVACION TEE 600mm.
11	ESCALERILLA DERIVACION TEE 300mm.
12	-

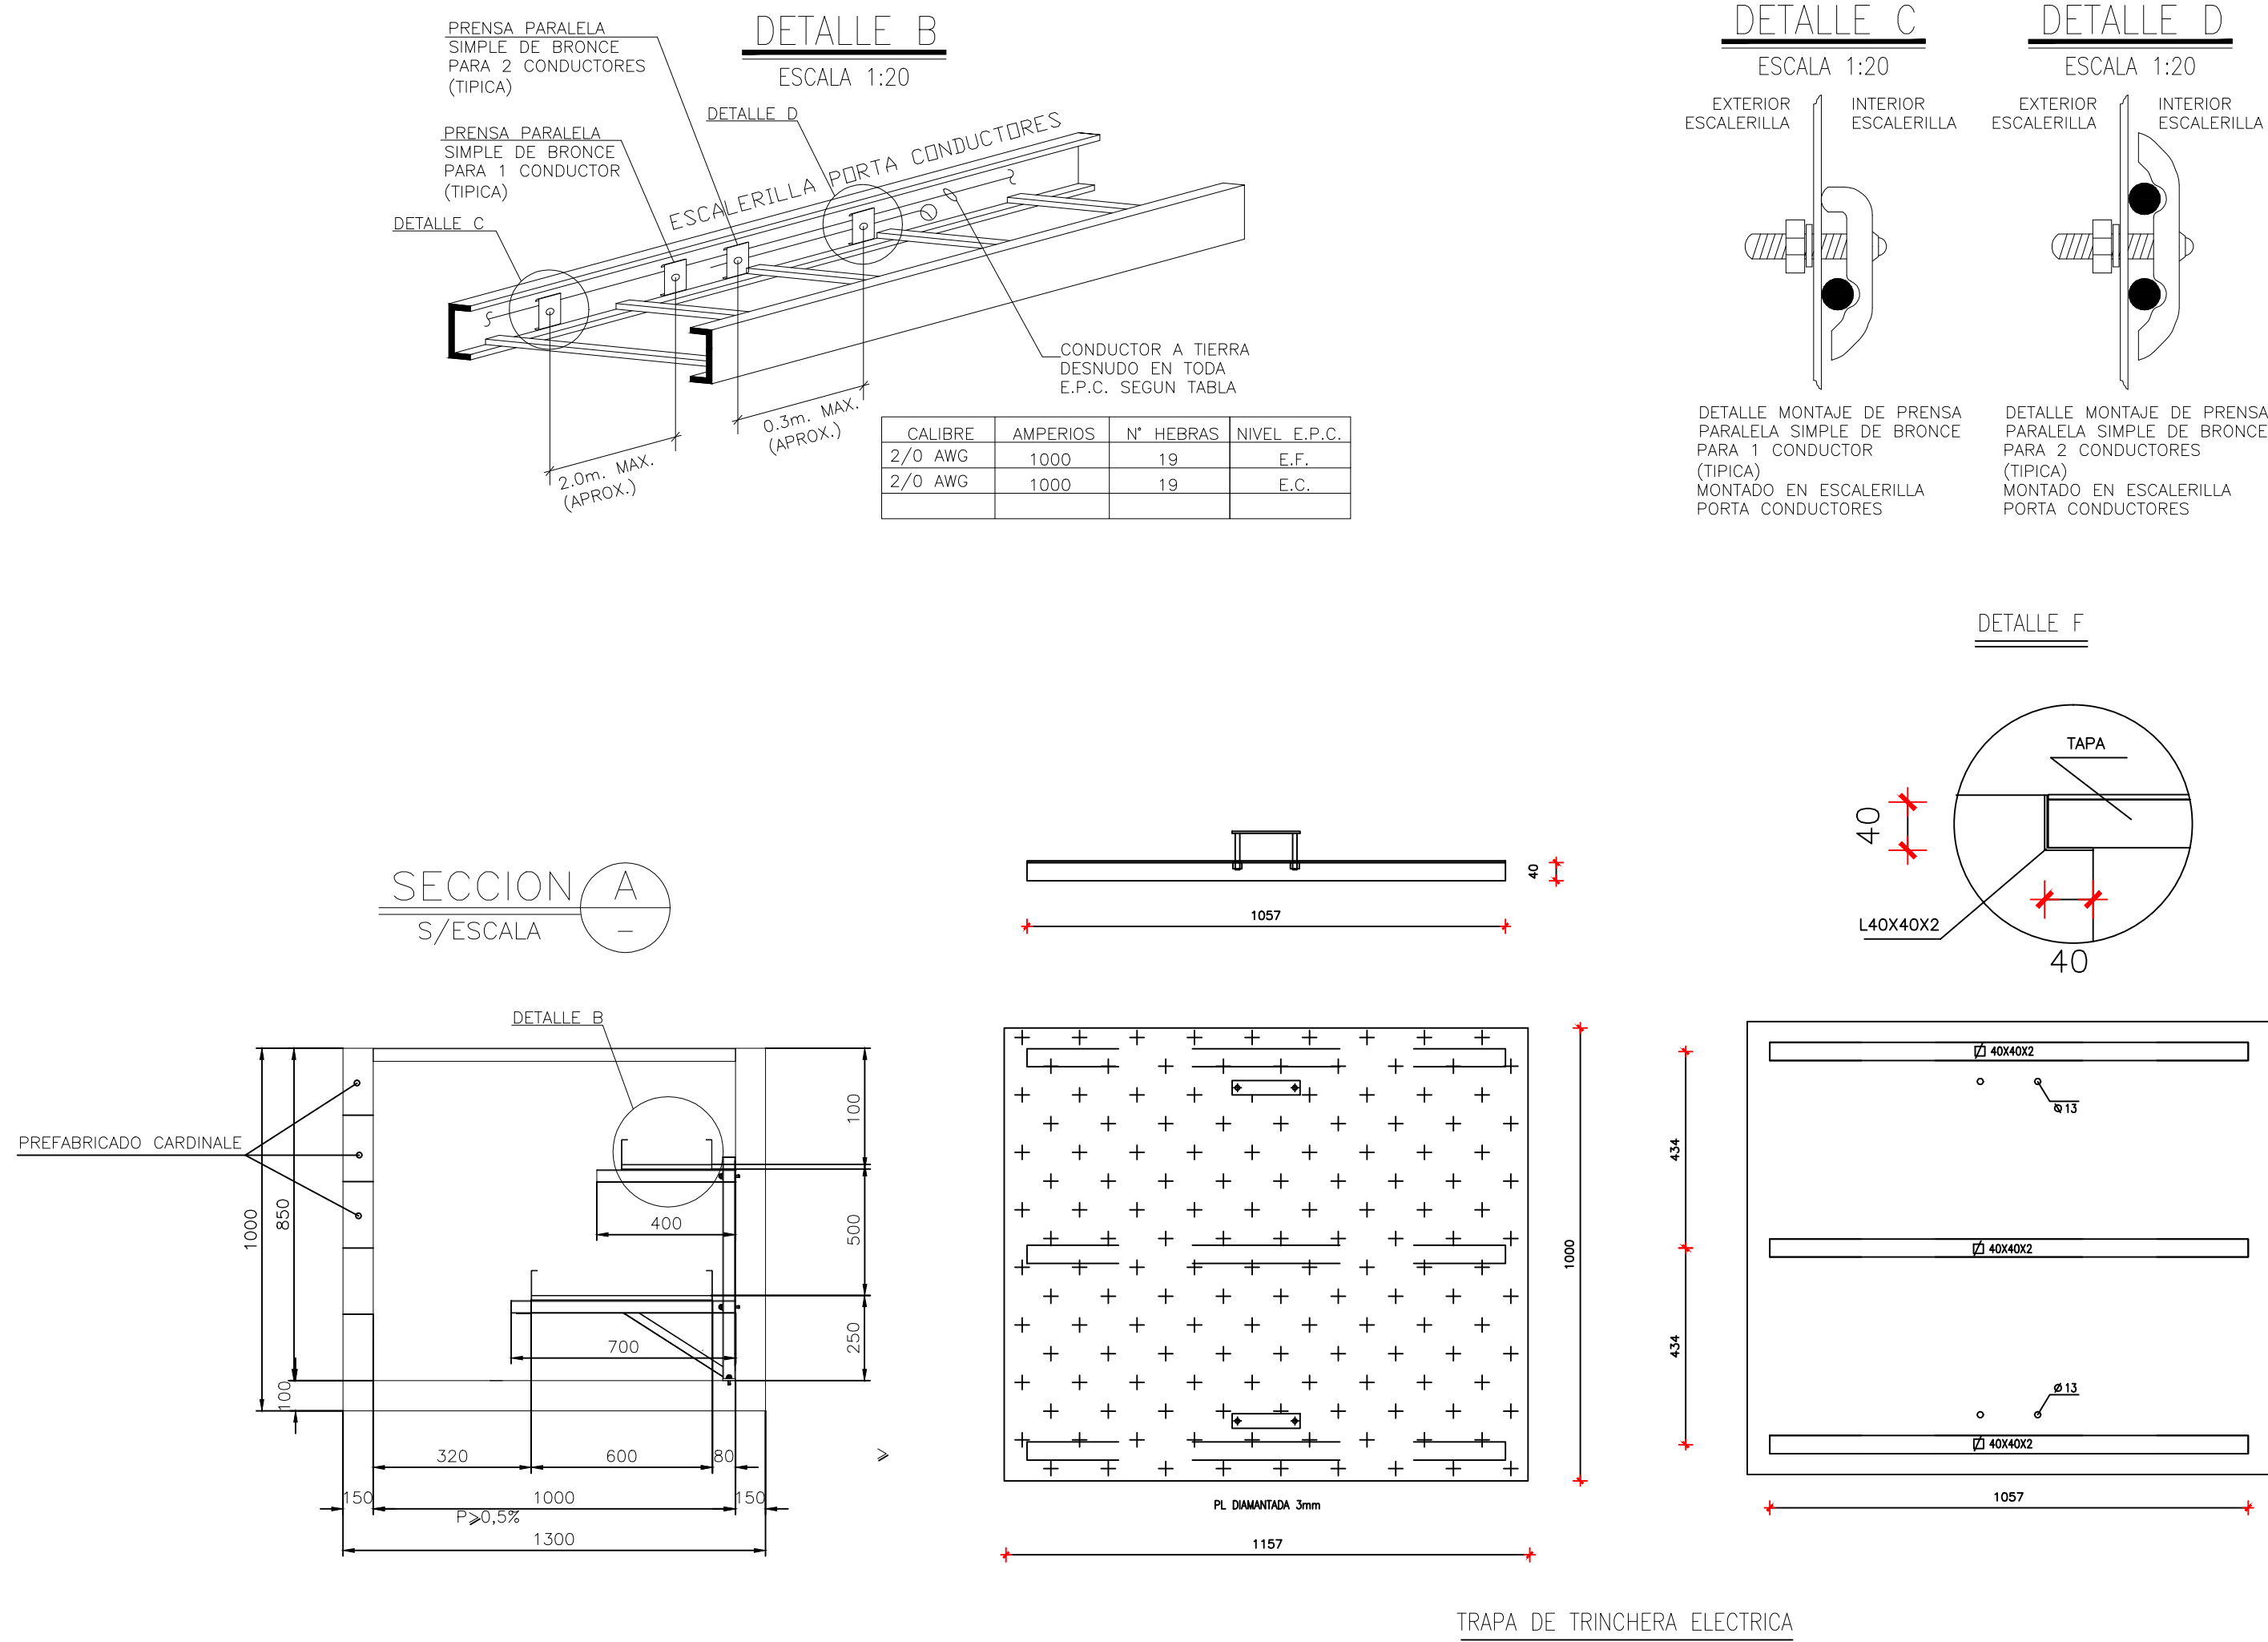

LISTADO DE EQUIPOS				
CODIGO	CANTIDAD	EQUIPO N°	DESCRIPCION	PLANO O DOCUMENTO REFERENCIA
01	-	-	ESCALERILLA PORTA CONDUCTORES CABLES CONTROL	-
02	01	-	TABLERO SWITCHGEAR	MD-1158-EL-07-1
03	01	-	TABLERO SS.AA.	MD-1158-EL-02-1
04	01	-	TABLERO GCP	DOCUMENTOS GE
05	01	-	TRANSFORMADOR DE 75 kVA 400/400V	MD-1158-EL-02-1
06	02	-	TELERRUPTOR DE COMANDO DE ENCENDIDO DE LUMINARIAS (TR1)	MD-1158-EL-02-3
07	01	-	TABLERO ECP	DOCUMENTOS GE
08	01	-	TABLERO EOP	DOCUMENTOS GE
09	01	-	CARGADOR DE BATERIAS + 2 BATERIAS DE 12 Vdc	-
10	-	-	ESCALERILLA PORTA CONDUCTORES CABLES DE FUERZA	-