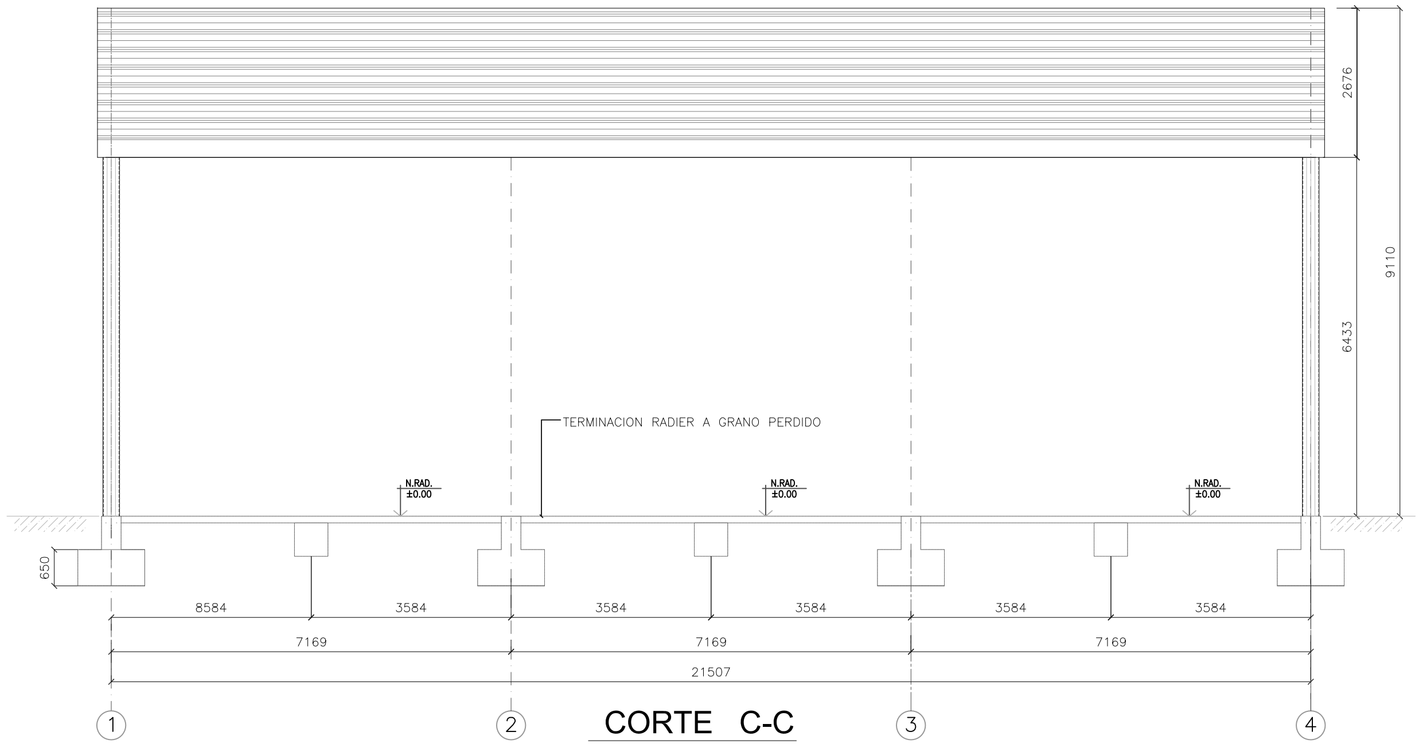

CORTE C-C

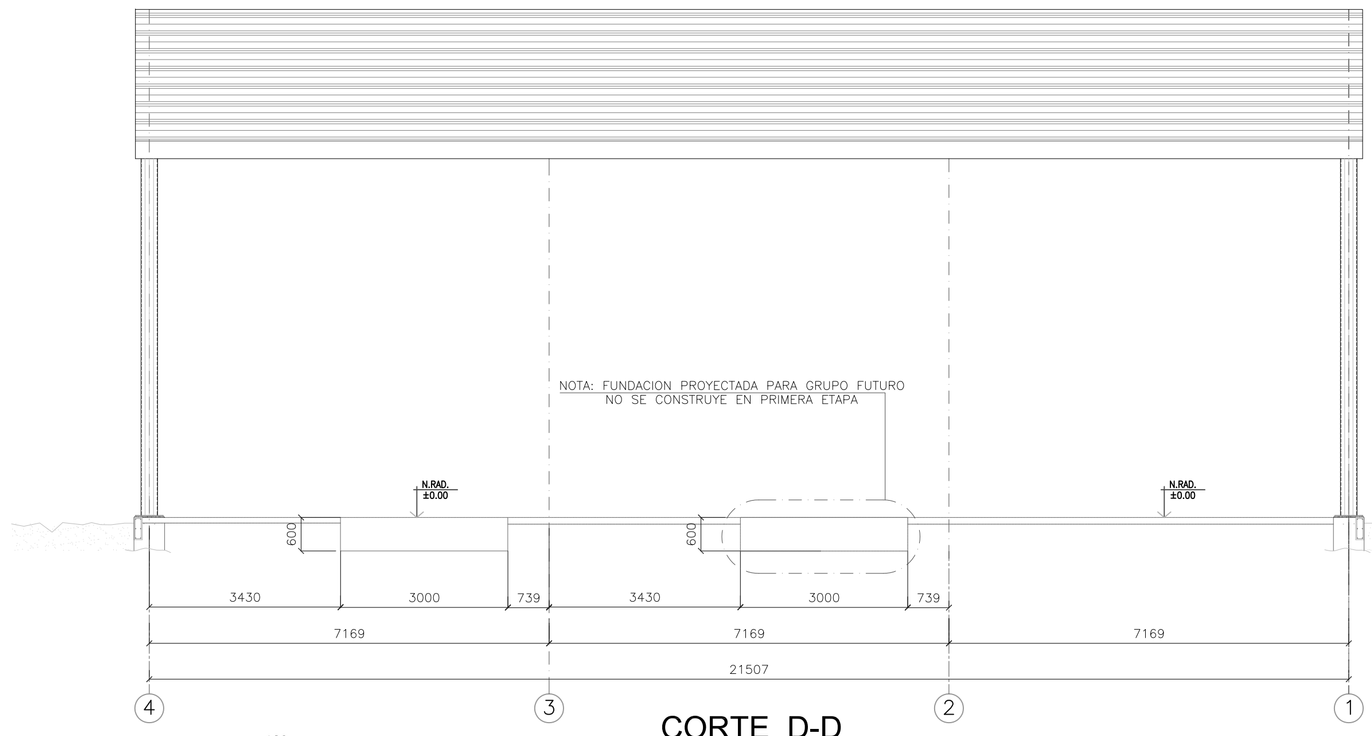

CORTE D-D

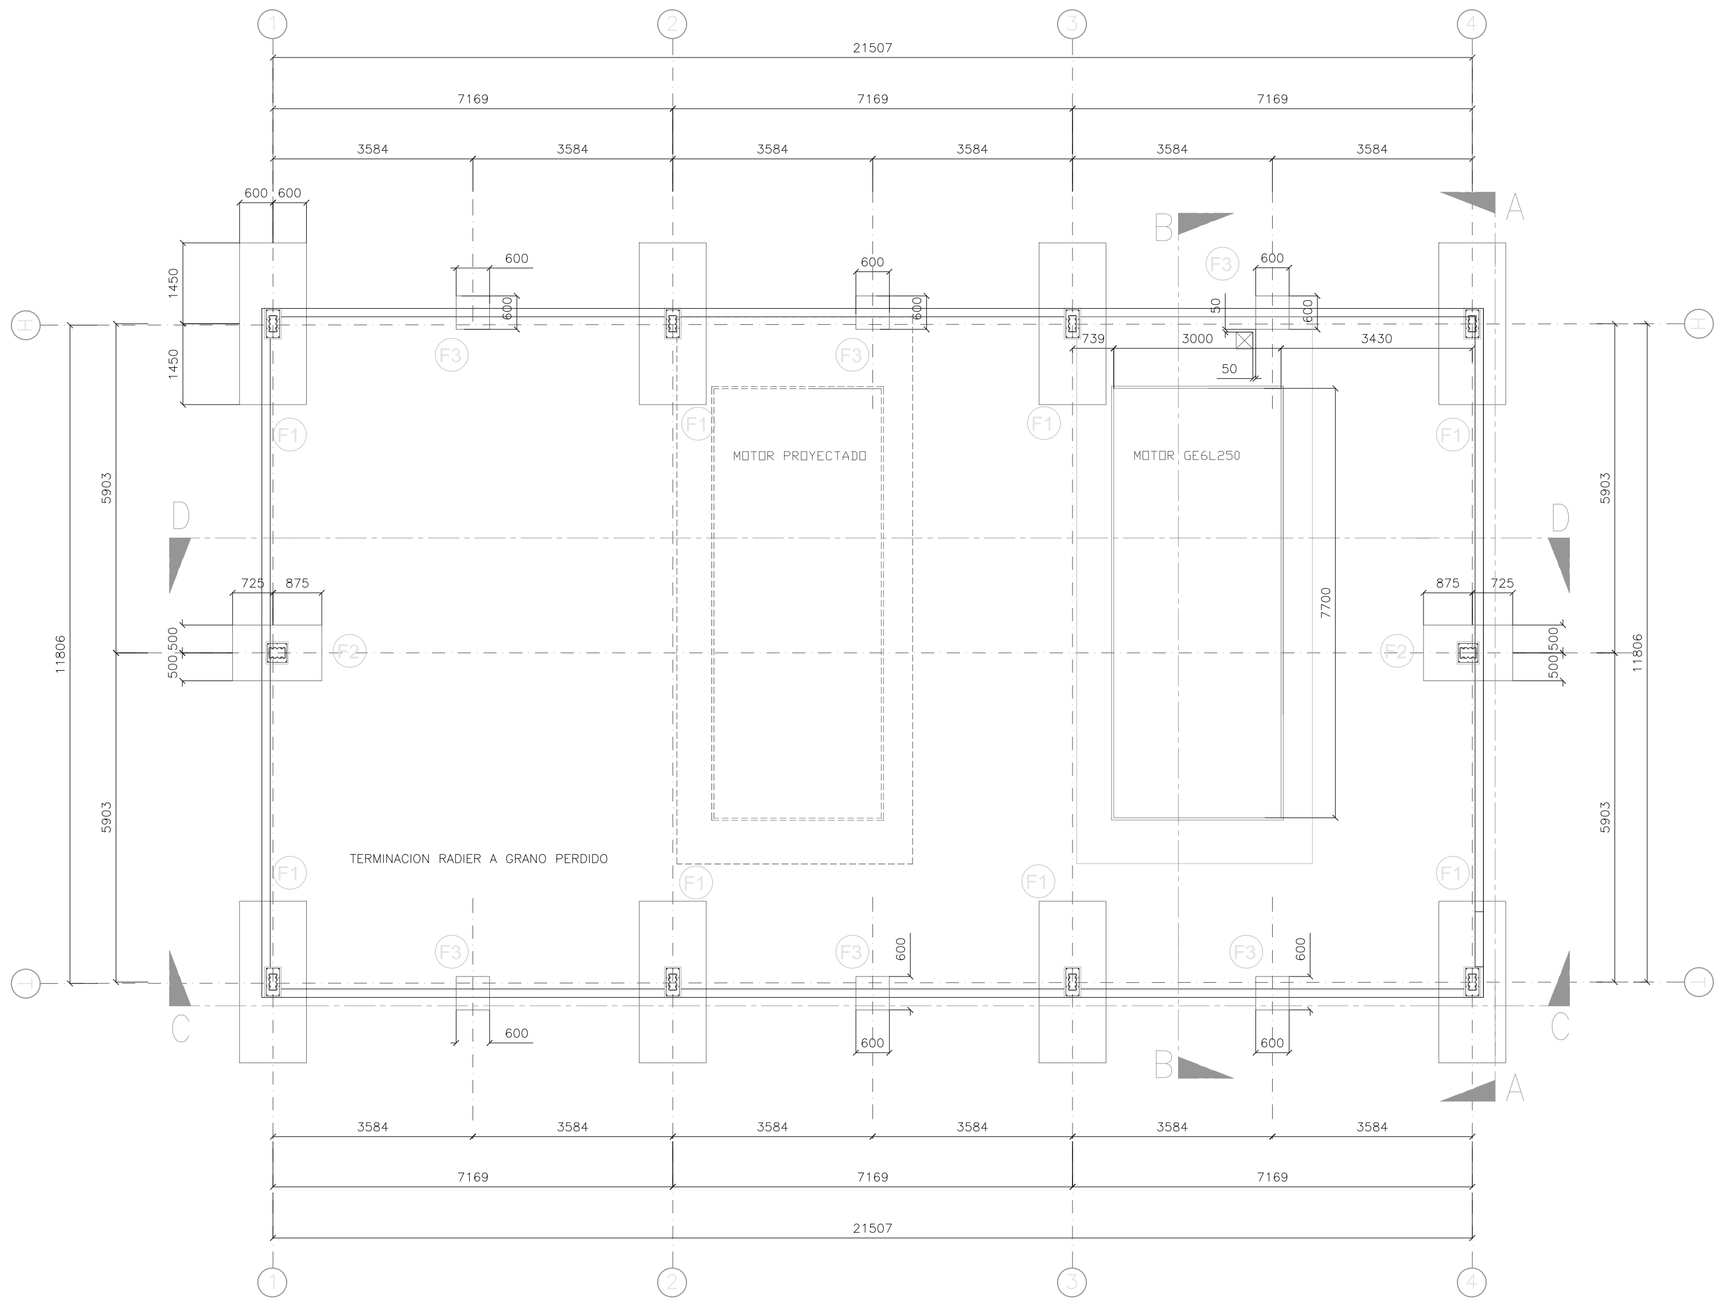

PLANTA FUNDACIONES

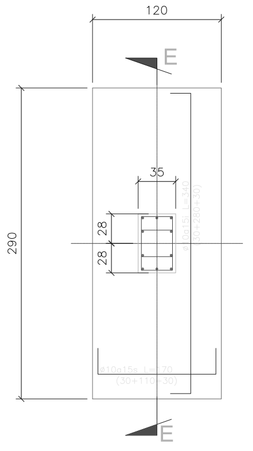

DETALLE 1
ESC. 1 : 40

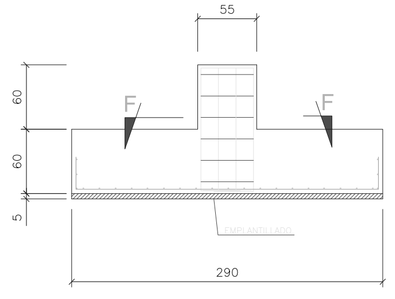

CORTE E-E
ESC. 1 : 40

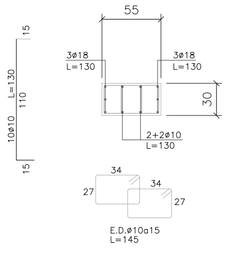

CORTE F-F
ESC. 1 : 40

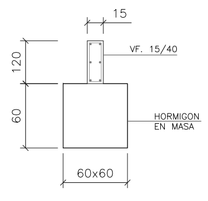

DETALLE 3
ESC. 1 : 40

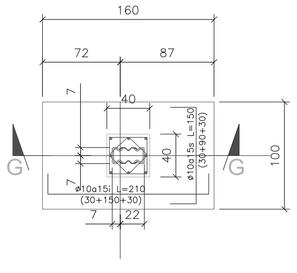

DETALLE 2
ESC. 1 : 40

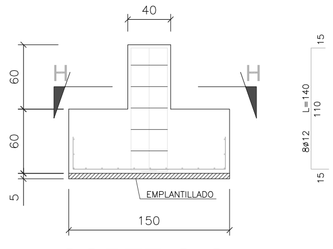

CORTE G-G
ESC. 1 : 40

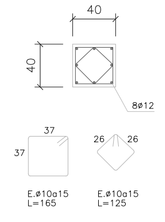

CORTE H-H
ESC. 1 : 40

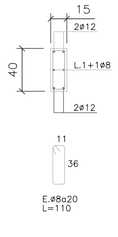

VF. 15 / 40
ESC. 1 : 40

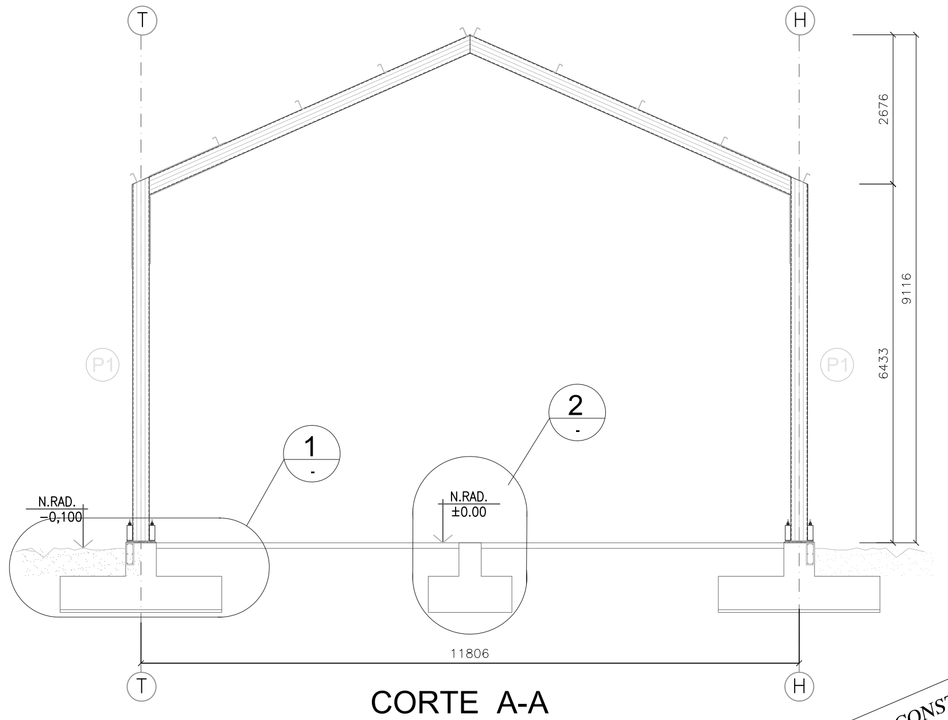

CORTE A-A

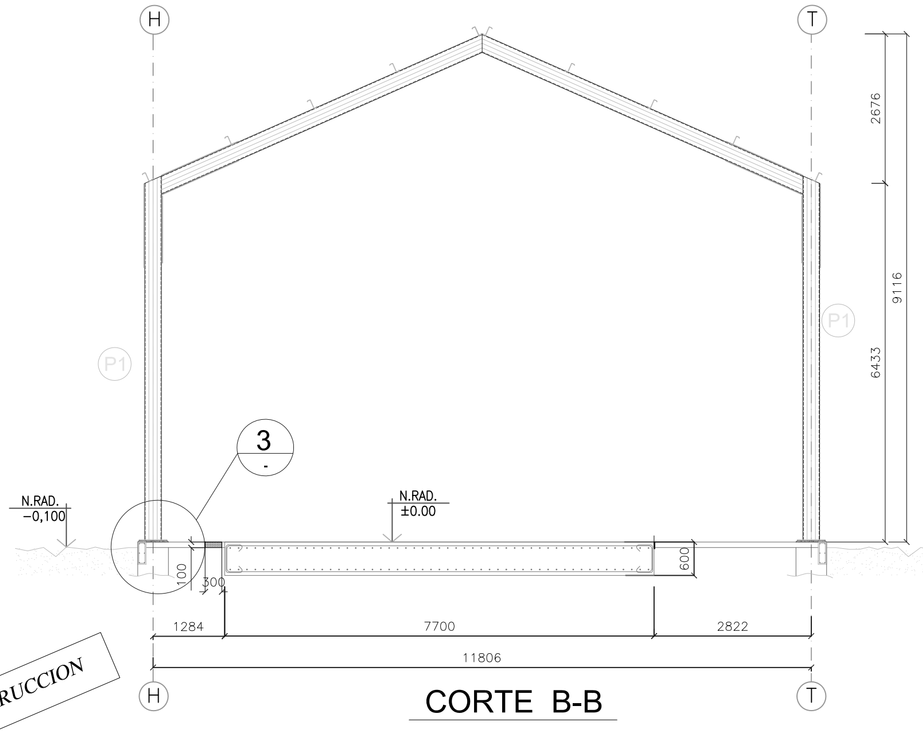

CORTE B-B

PARA CONSTRUCCION

MD Maestranza Diesel — sasipa S.M.U.S.

Rev.	Revisión / Revision	Fecha / Date	Nombre / Name
0	APROBADO PARA CONSTRUCCION	26.09.12	L.W.R
1			
2			

	NOMBRE / NAME	FECHA/DATE	FIRMA / SIGNATURE
DISEÑO / DESIGNER	J. ALGUERNO L	22.04.2012	
DIBUJO/DRAWN	L. WERNER. R	22.04.2012	
REVISO / CHECKED BY	J. ALGÜERNO L	22.04.2012	
APROBO / APPROVED BY	J. PEREZ CH.	22.04.2012	

EscoChile
PANAMERICANA SUR KM 24
San Bernardo – Santiago
Fono:(56-2) 3611924
Web:www.escochile.cl
email:info@escochile.cl

Proyecto/Proyect: TERMOGENERADOR CENTRAL MATAVERI
Cliente/Customer: MAESTRANZA DIESEL / SASIPA
Denominación/Description : DIMENSIONES DE FUNDACIONES NAVE DE GENERACIÓN
Plano/Drawing No. : MD-1158-CV-07
O.T./WORK ORDER: 1158
ISO E
Archivo CAD/CAD file : MD-1158-CV-07
ESCALA/SCALE: 1/75
Revisión/Revision: 0
FORMATO ORIGINAL: DIN A1
Páginas/Sheet: 001/001