

DIAGRAMA DE CONTROL
DISPARO INT. T.G.F. y CONTROL VENTILADORES

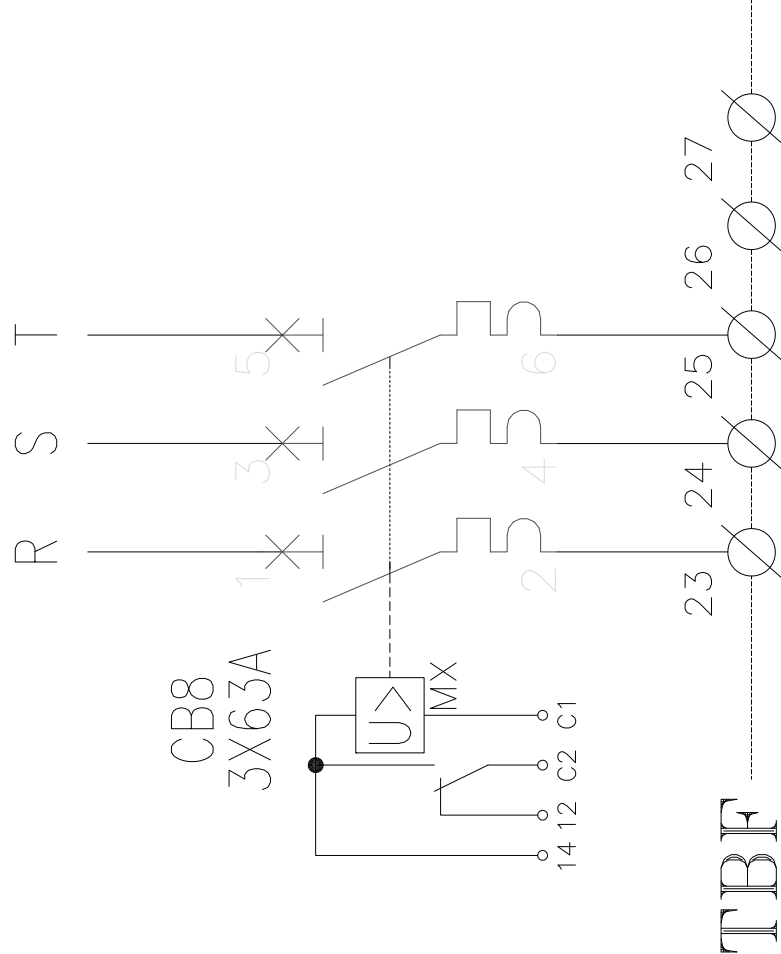


DIAGRAMA DE CONEXIONADO
T.G.F. y CONTROL VENTILADORES

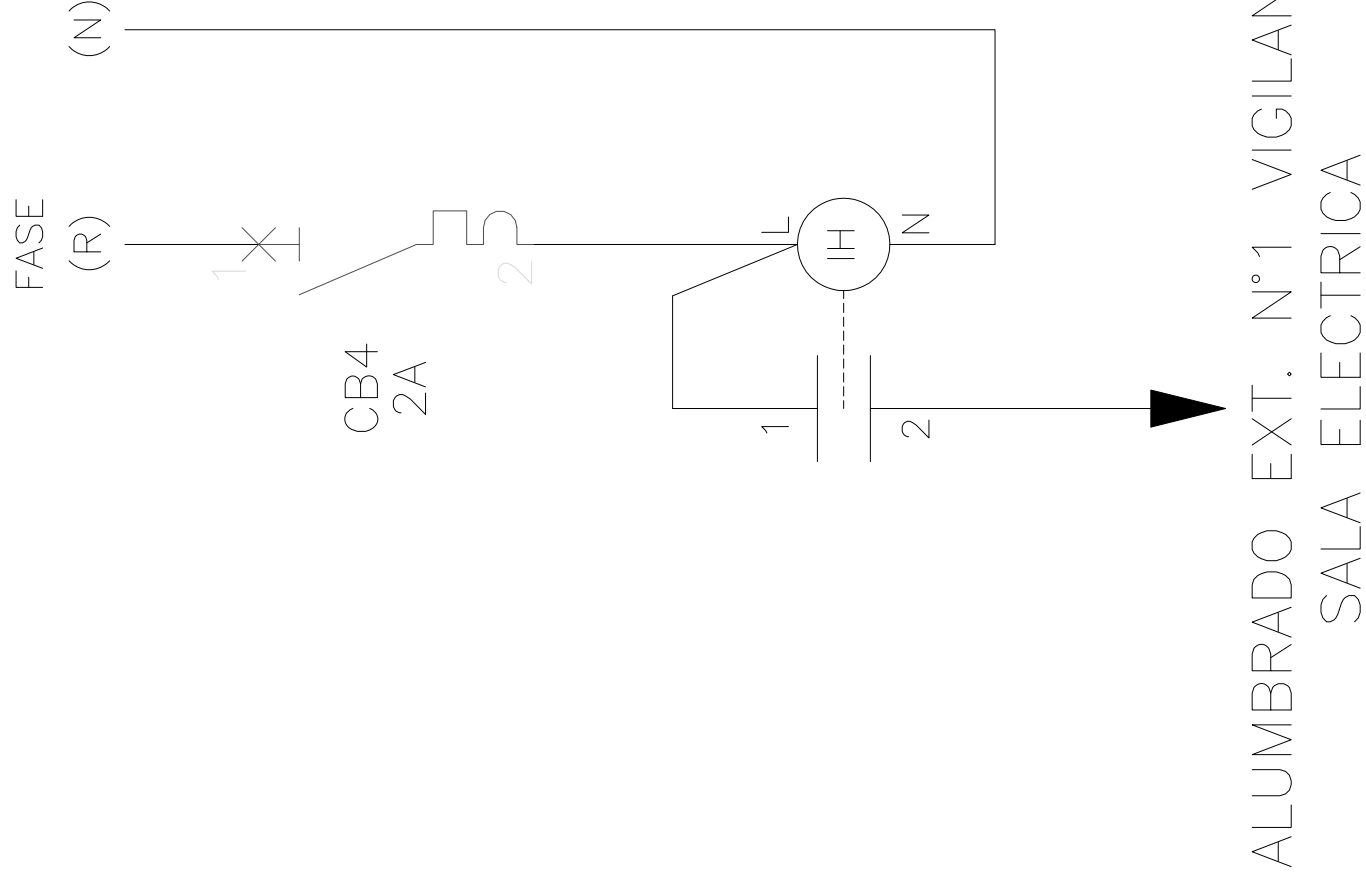


DIAGRAMA DE ALAMBRADO
CONTROL INTERRUPTOR HORARIO(IH1)


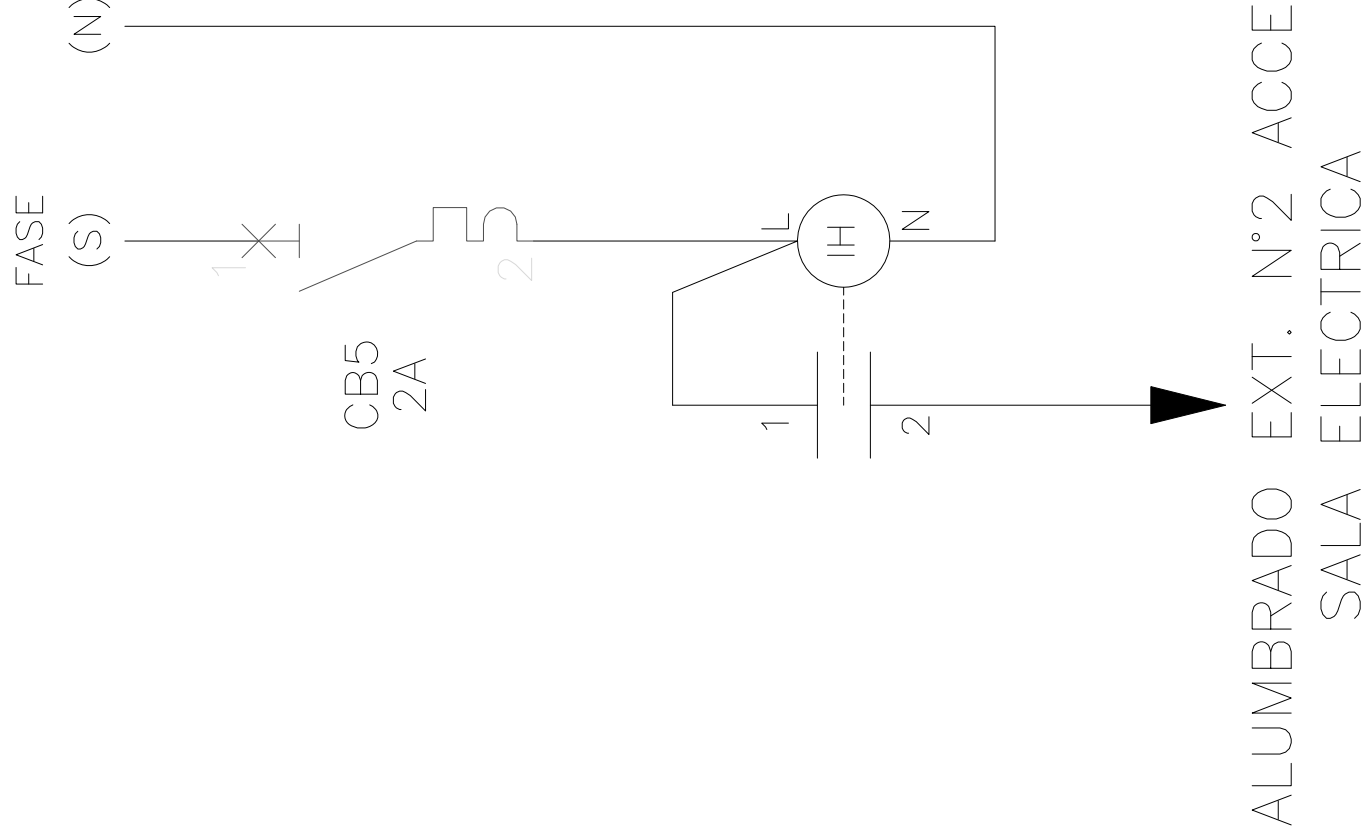


DIAGRAMA DE ALAMBRADO
CONTROL INTERRUPTOR HORARIO(IH2)

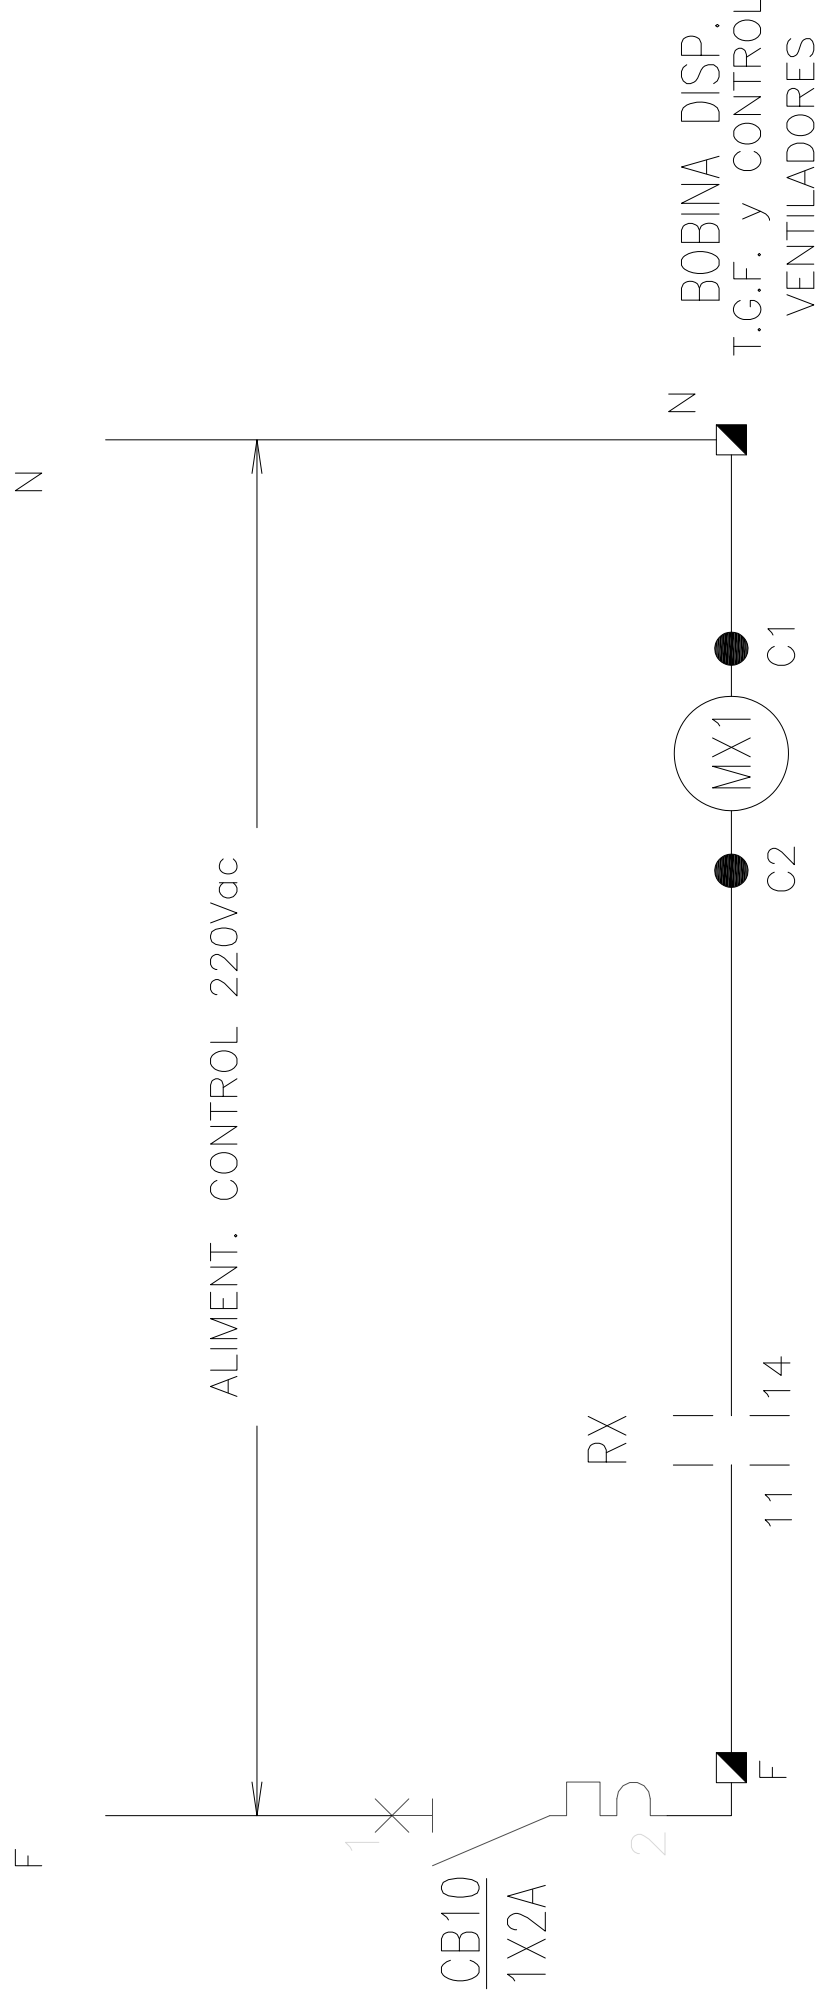

PARA CONSTRUCCION

| | | | |
|-------------------|--|----------------------------|--------------------------------------|
| MD sasipa | | Proyecto/Project: | TERMOGENERADOR CENTRAL MATAVERI |
| Maestranza Diesel | | Cliente/Customer: | MAESTRANZA DIESEL / SASIPA |
| | | Denominación/Description : | DIAGRAMA DE CONTROL TABLERO S.S.A.A. |
| | | Plan/Drawing No. : | MD-1158-EL-02-2 |
| | | Rev. / Rev. : | 1158 |
| | | Elaborado/Elaborado By : | ESMA/ESMA |
| | | Revisado/Revisado By : | S/E |
| | | Fecha / Date : | MD-1158-EL-02-2 |
| | | Hoja / Page : | 0 |
| | | Total / Total : | 001/001 |