




ELEVACION FRONTAL

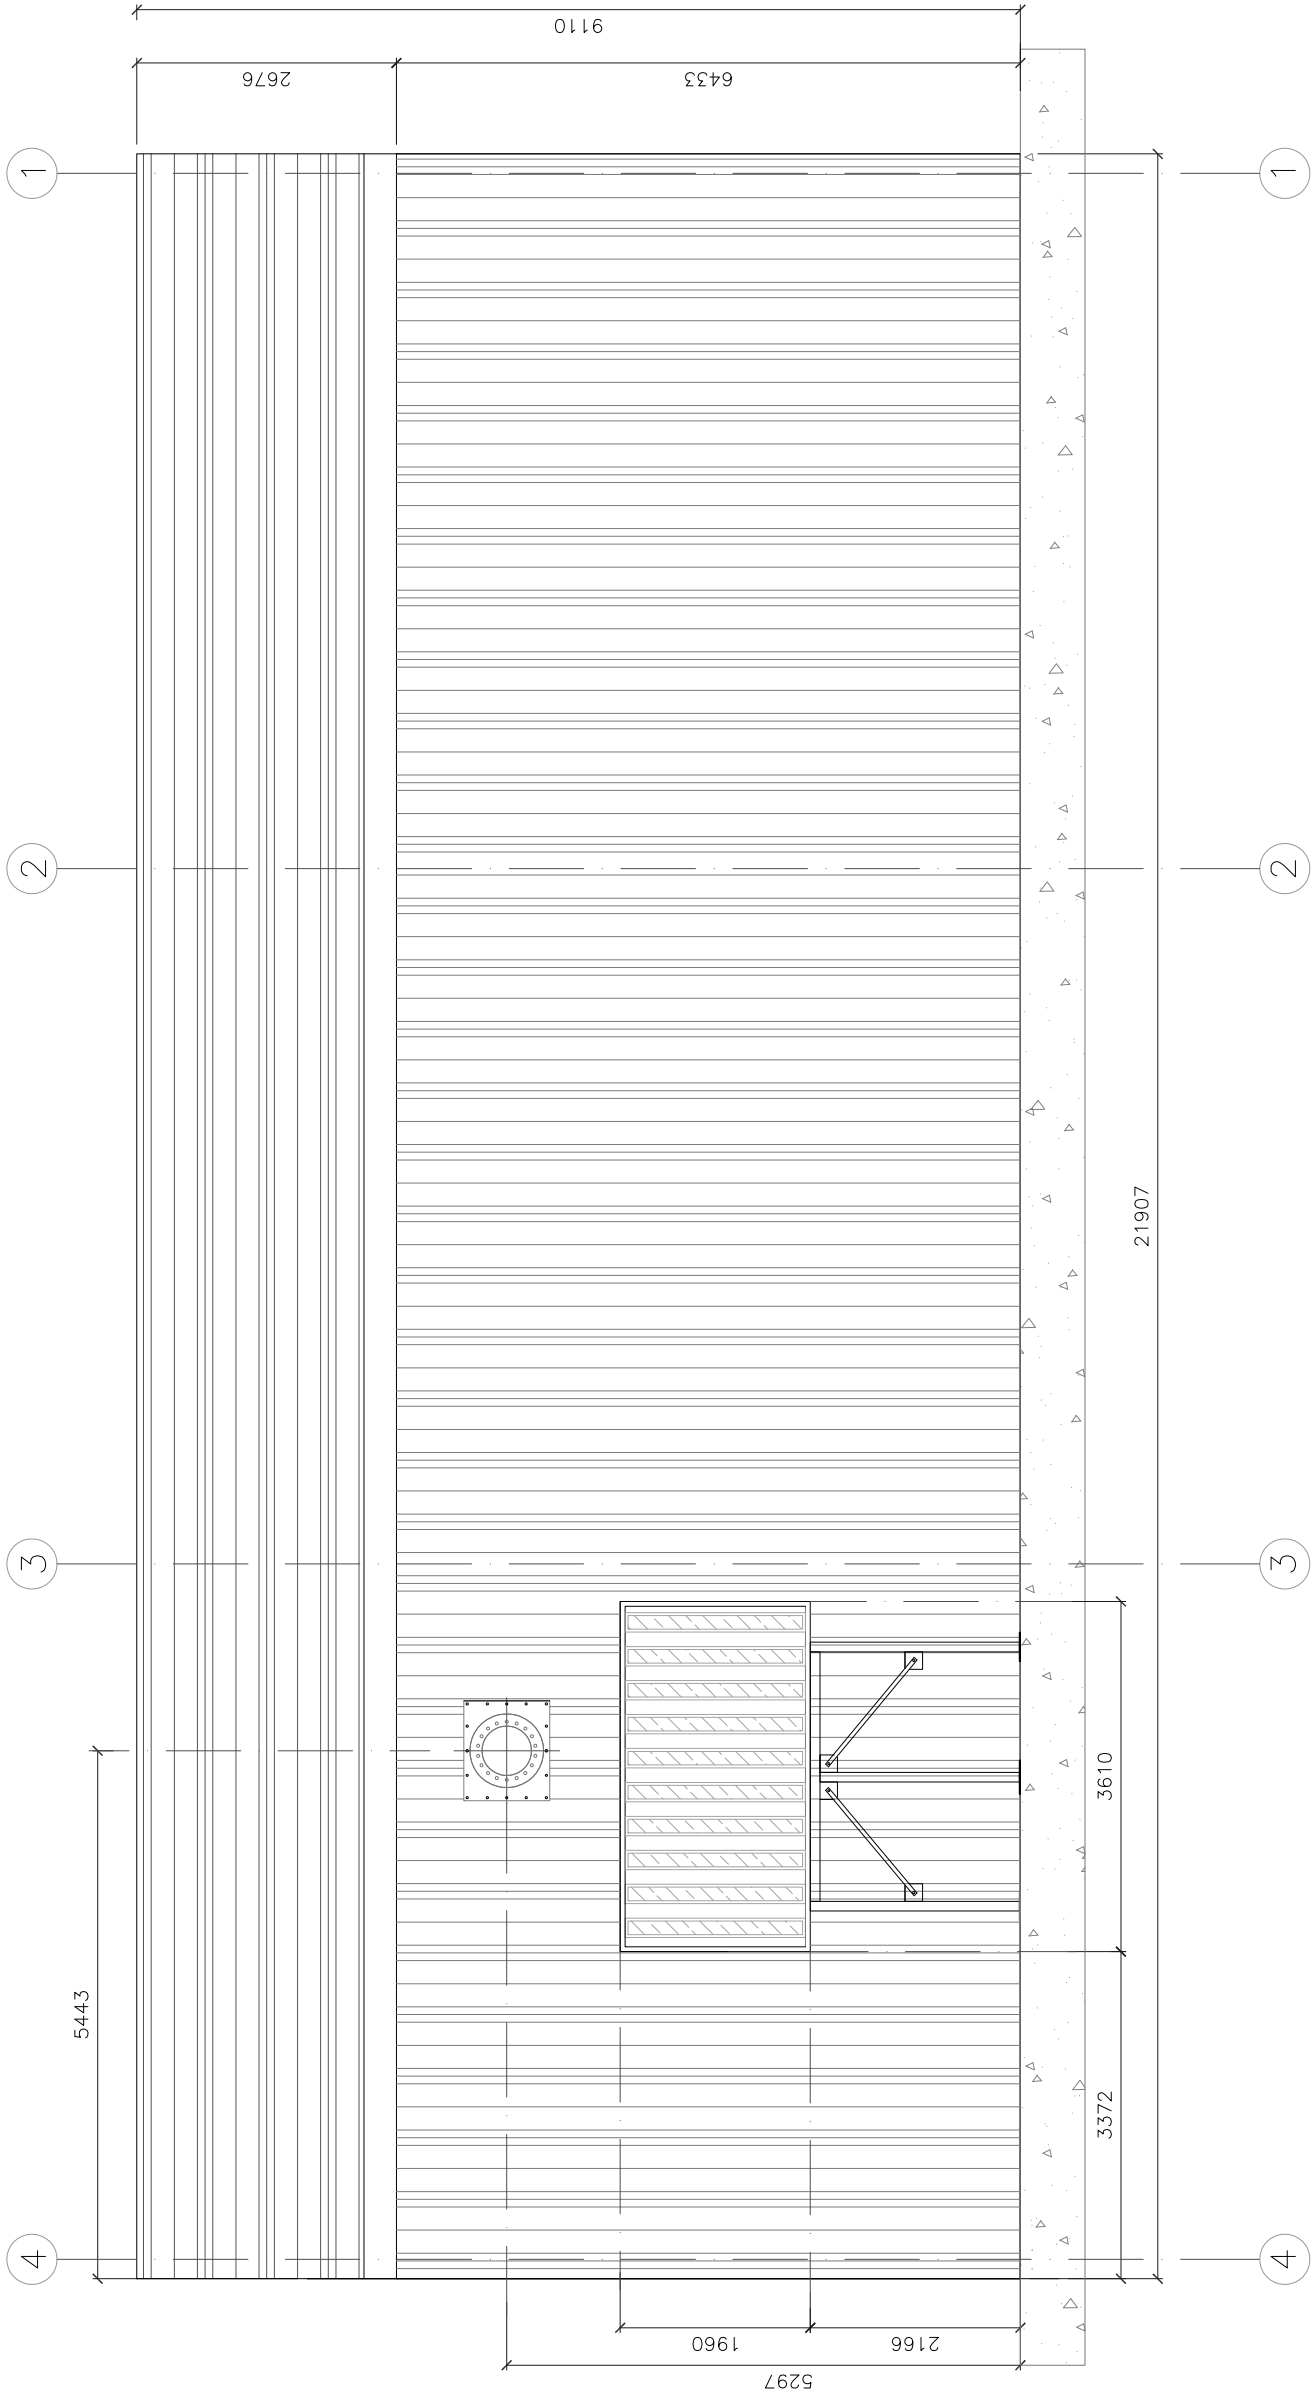


ELEVACION POSTERIOR

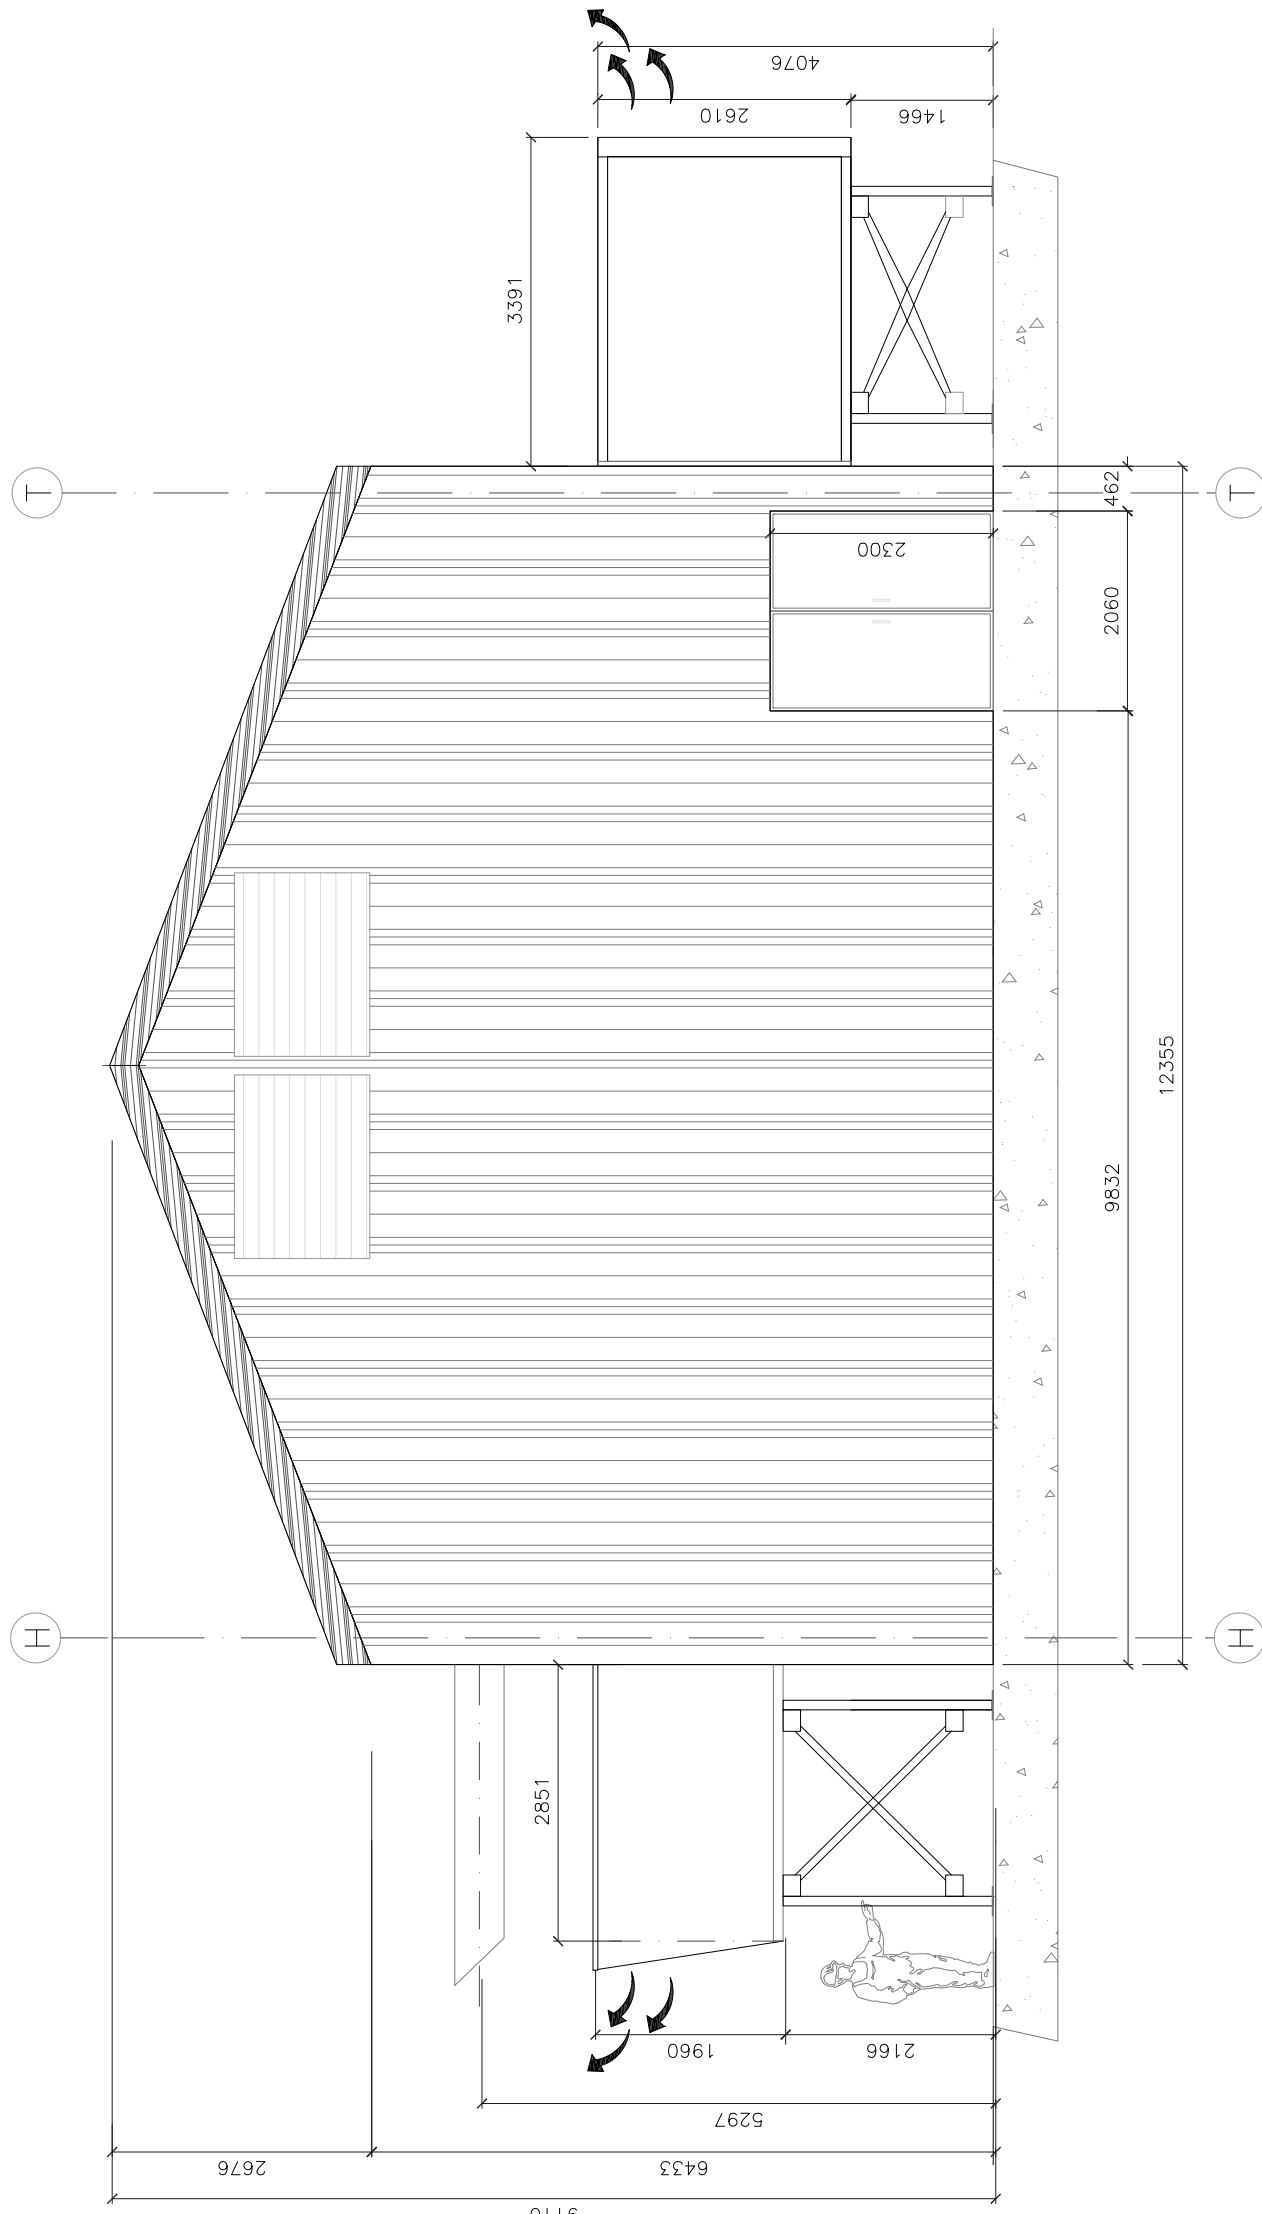


ELEVACION LATERAL IZQUIERDA

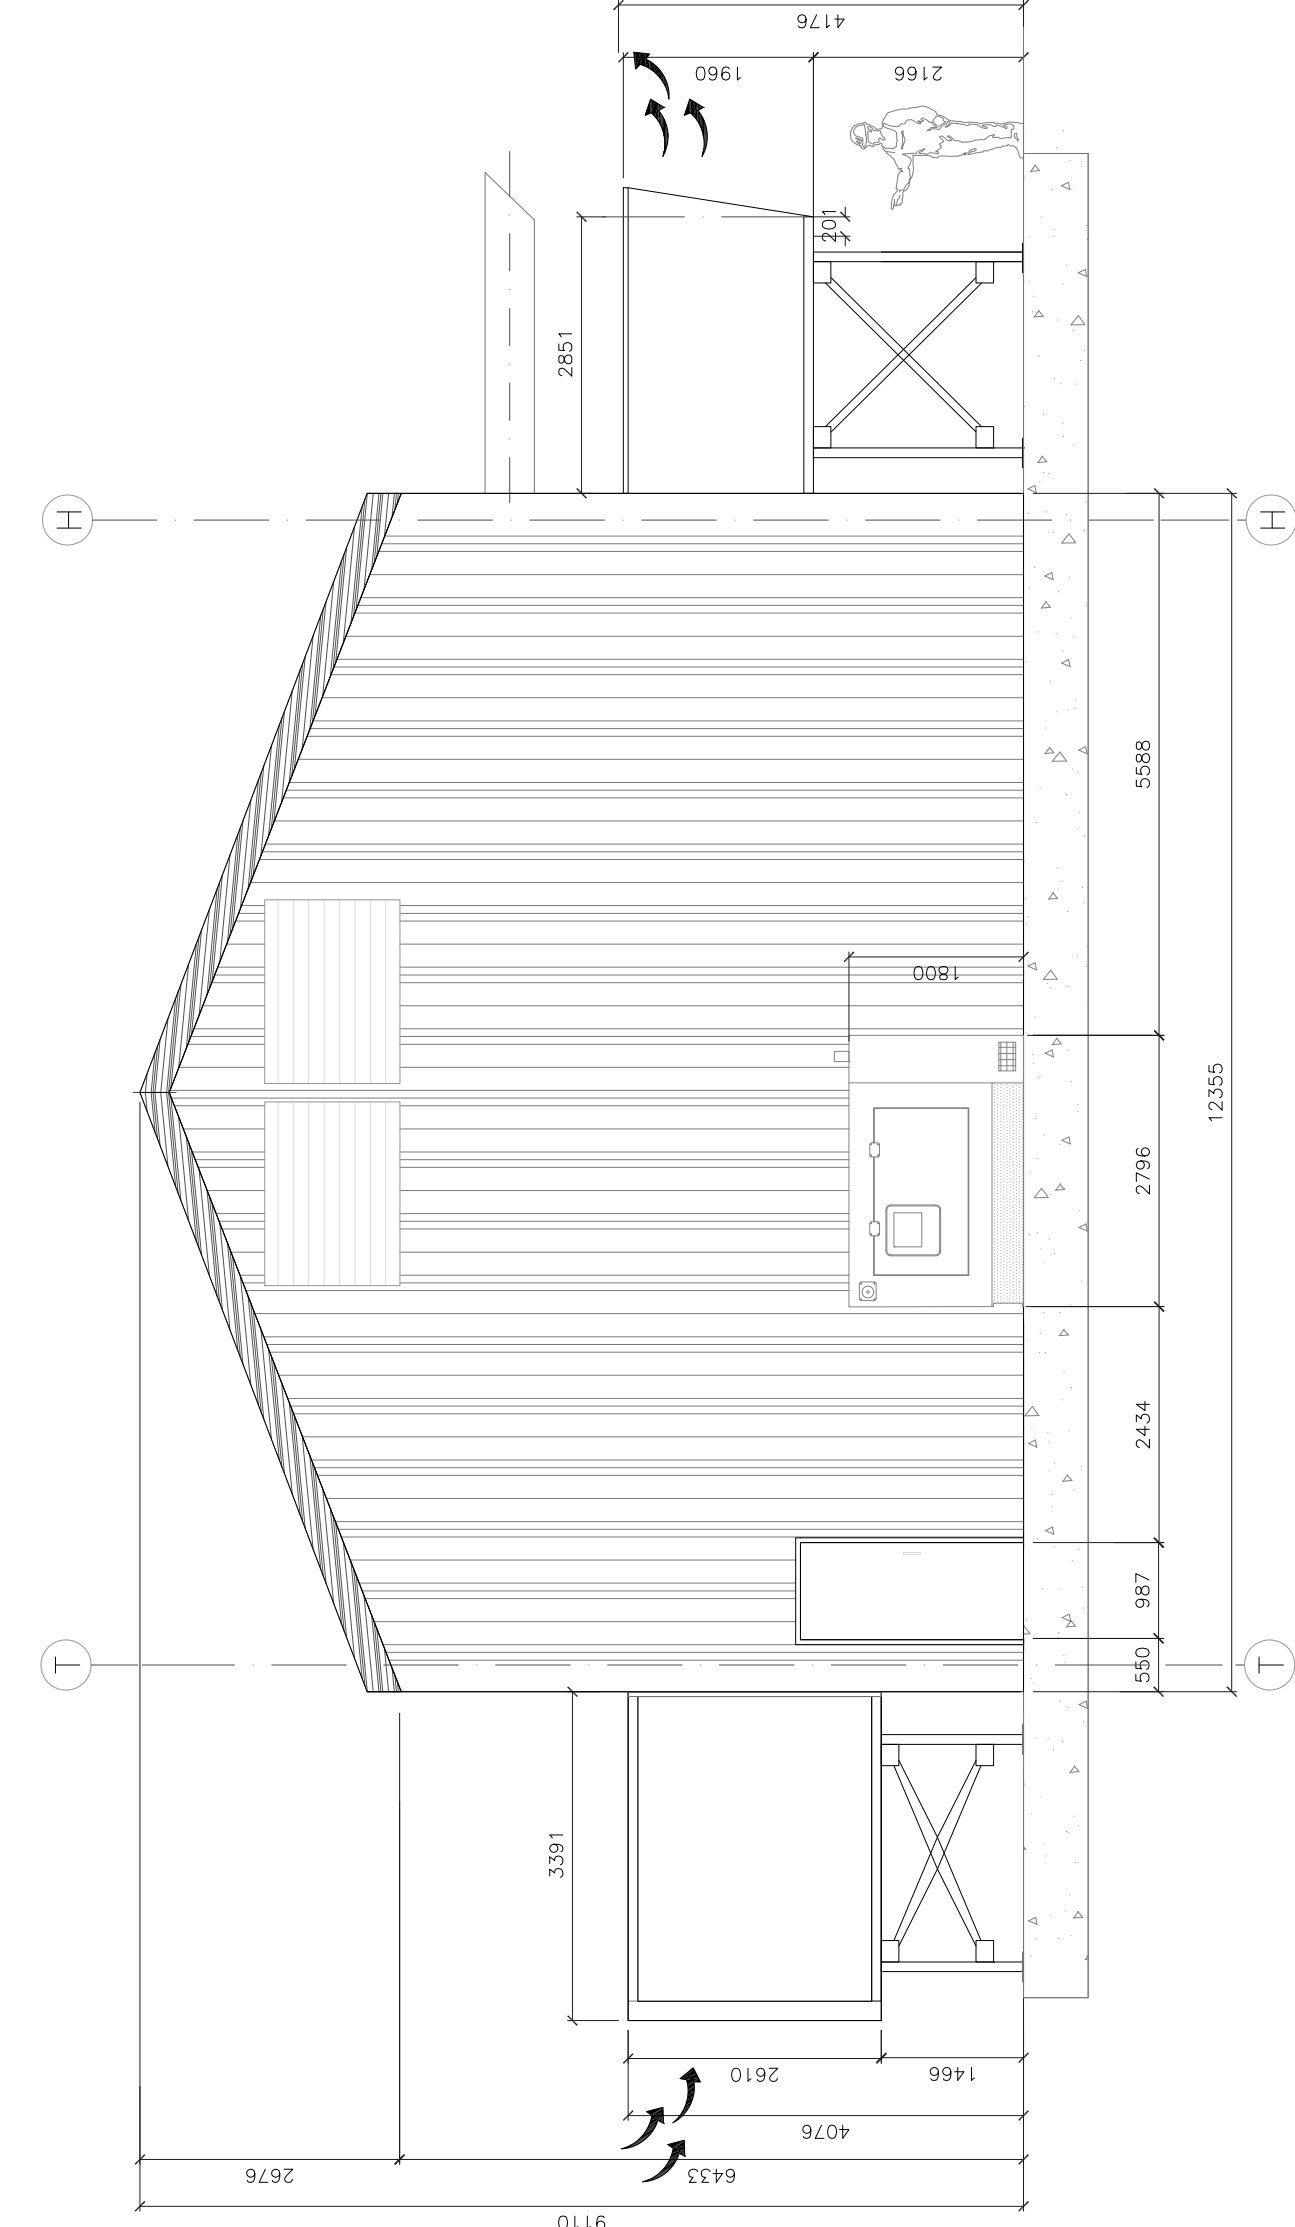

ELEVACION LATERAL DERECHA

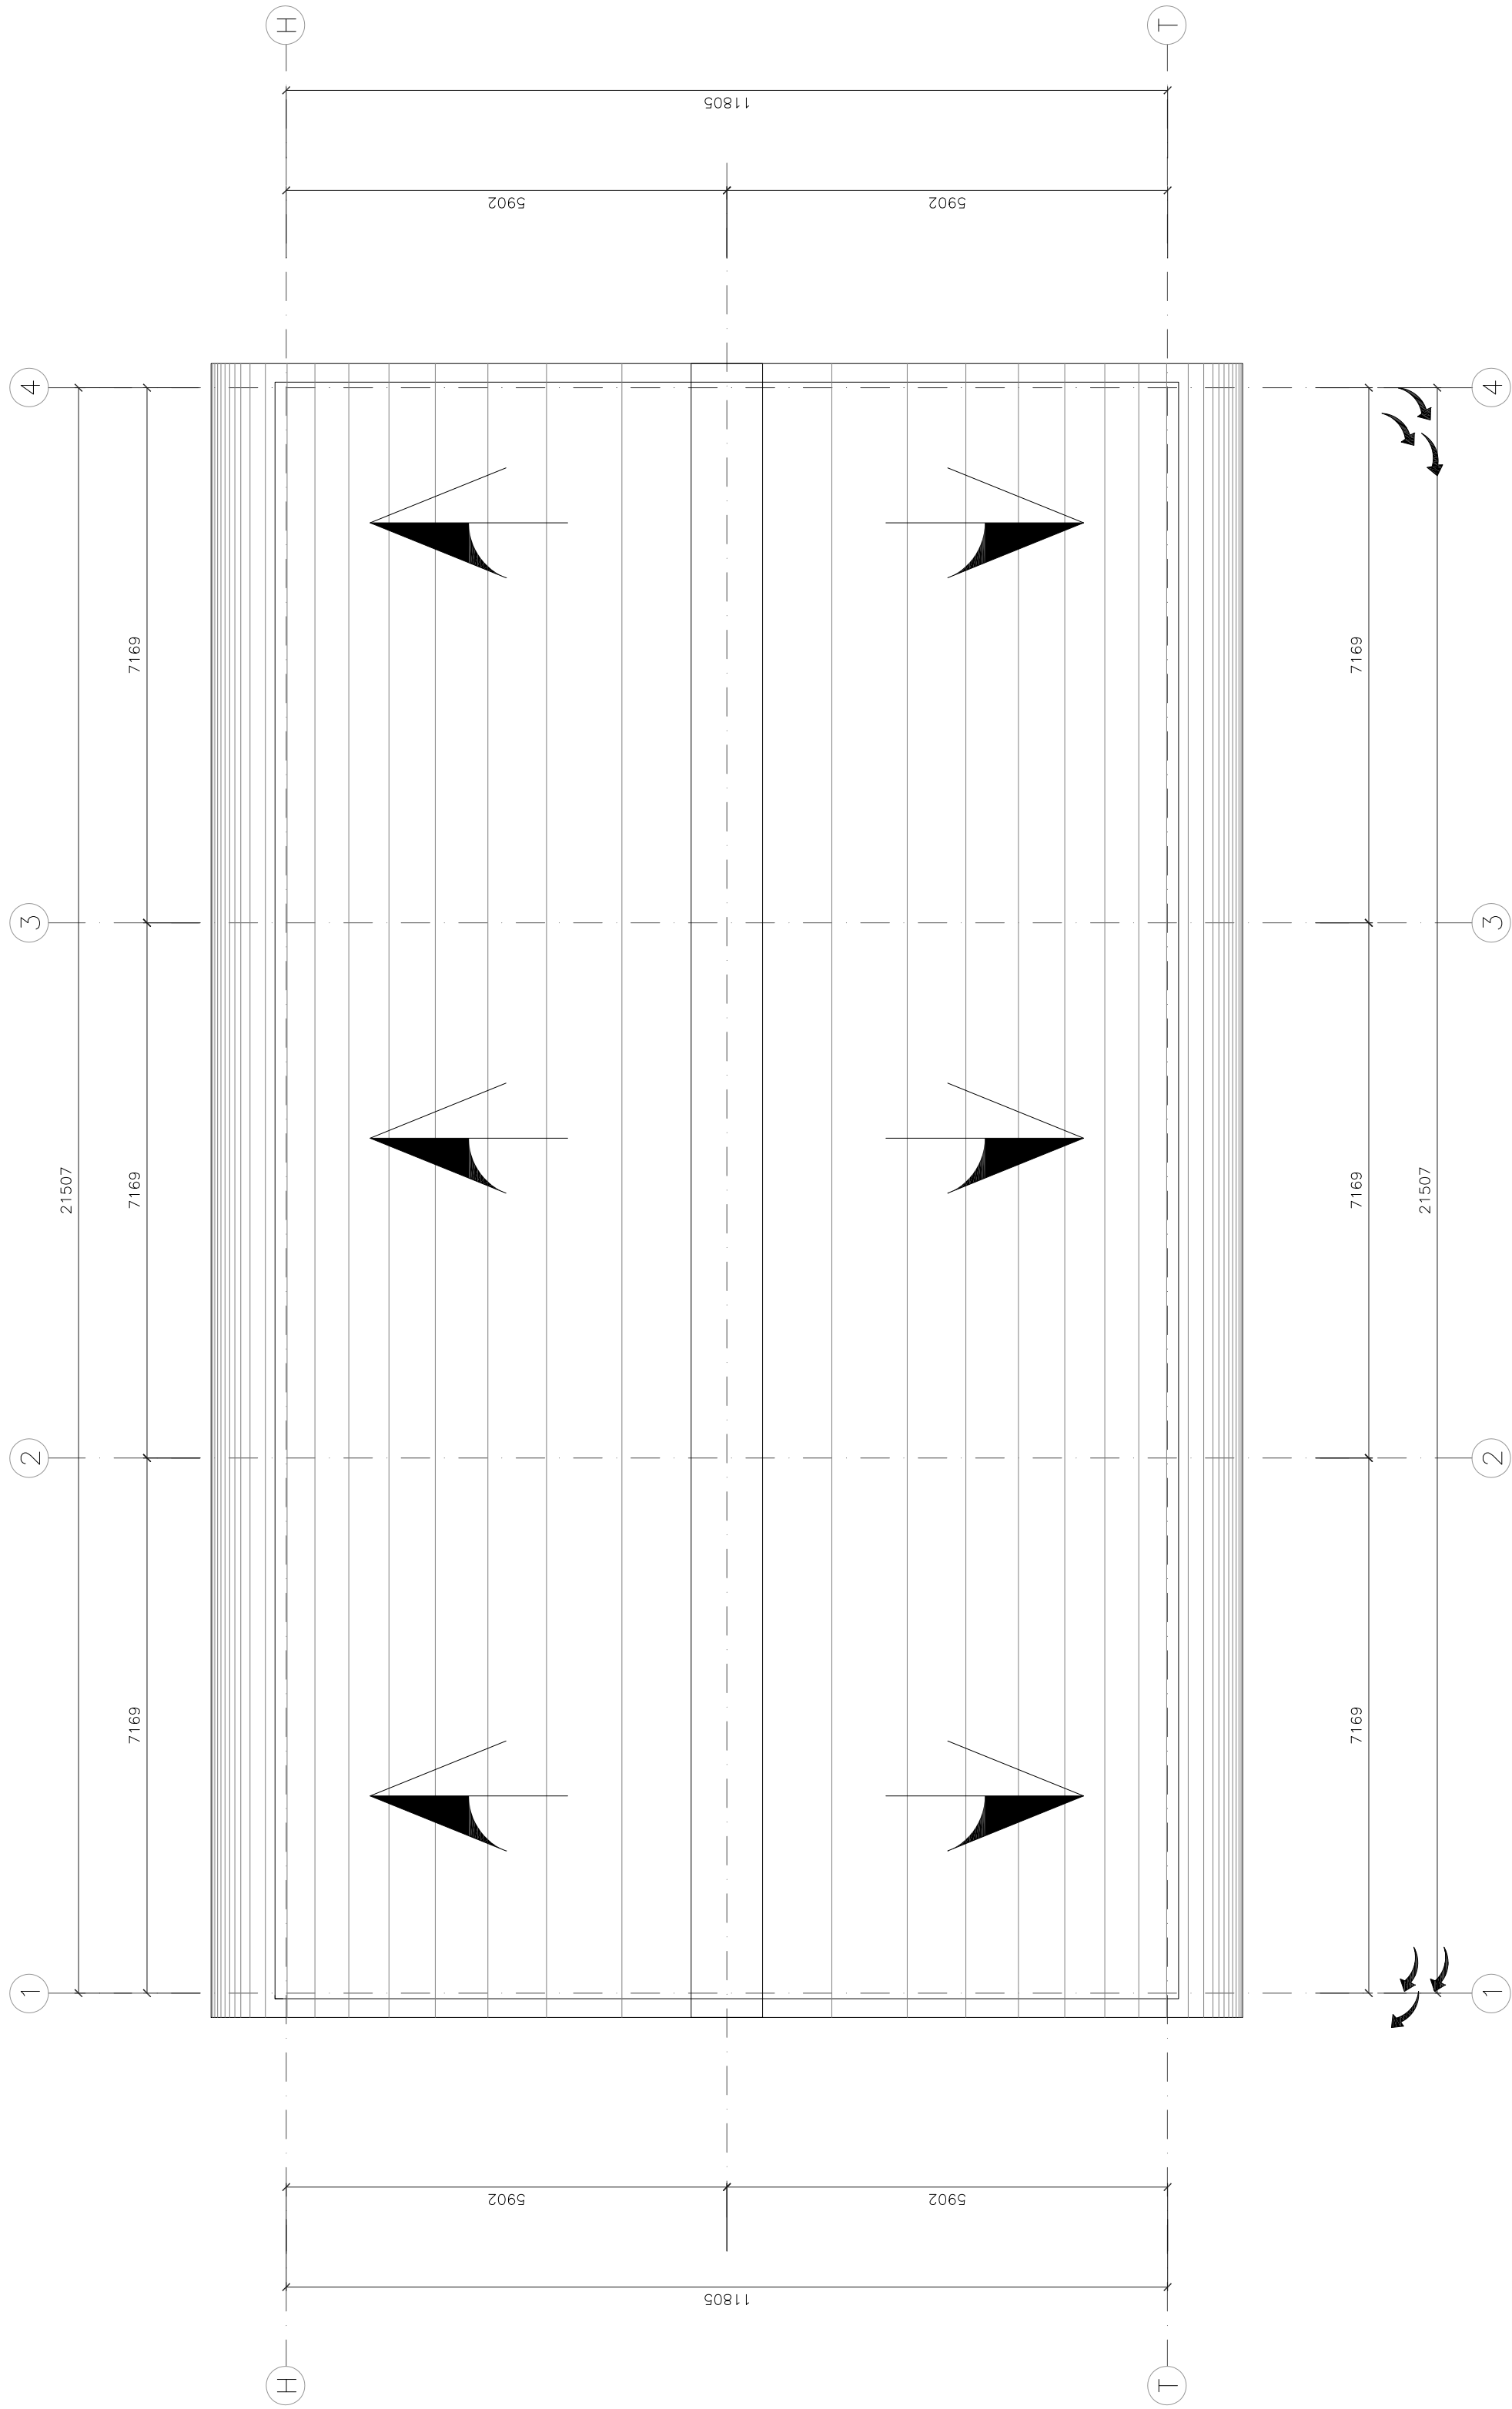

PLANTA DE CUBIERTA

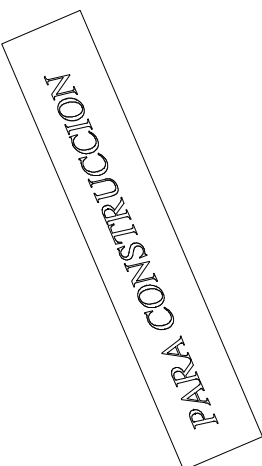

Proyecto/Project:		Tecnología/Technology:		Maestría/Master:		Sistema/Sistema:	
