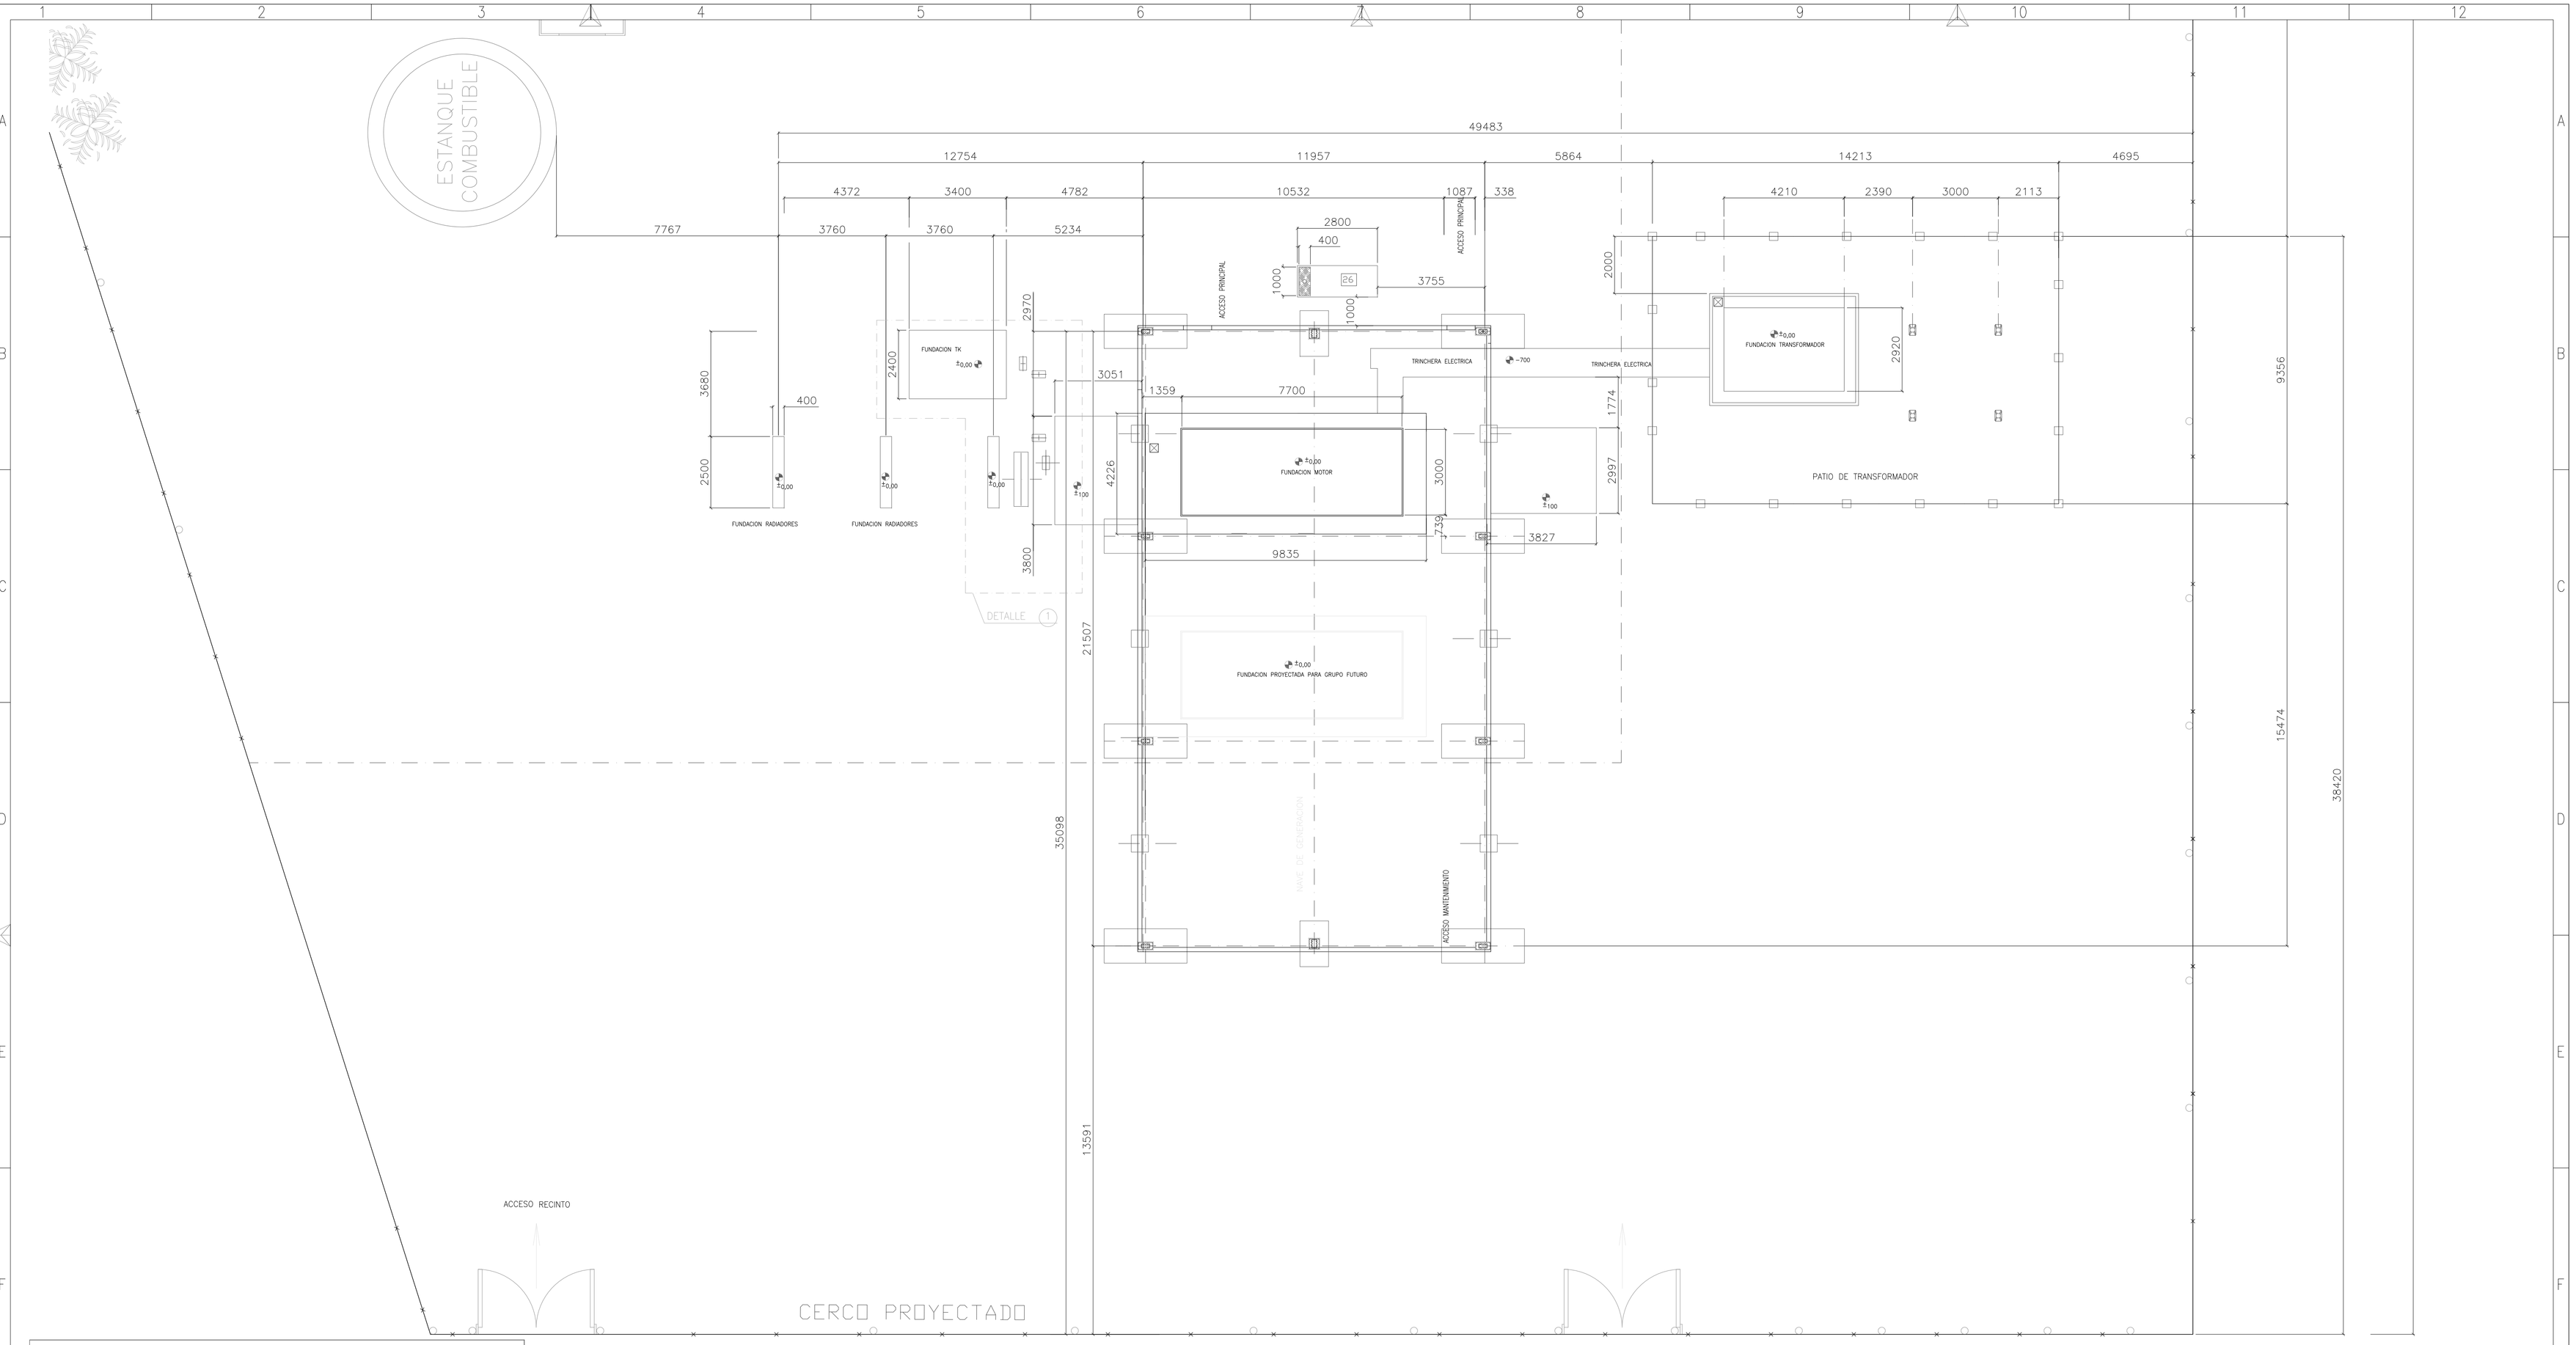

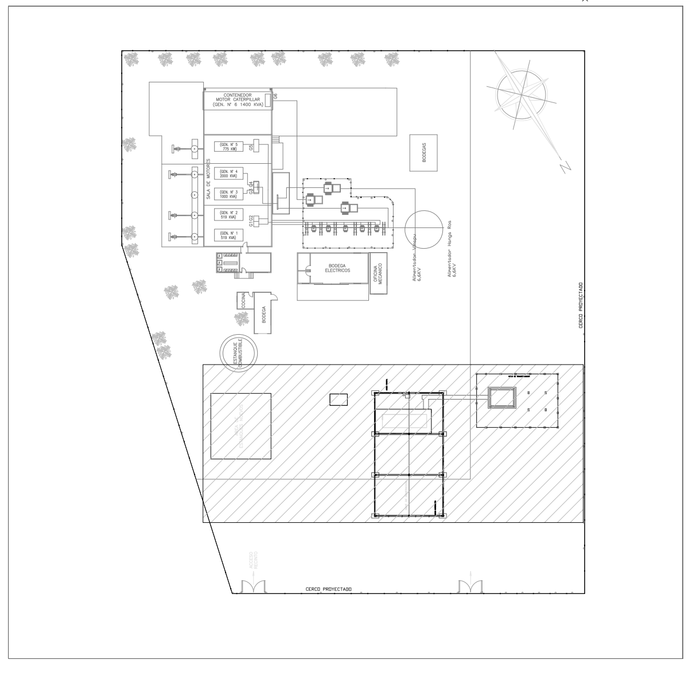

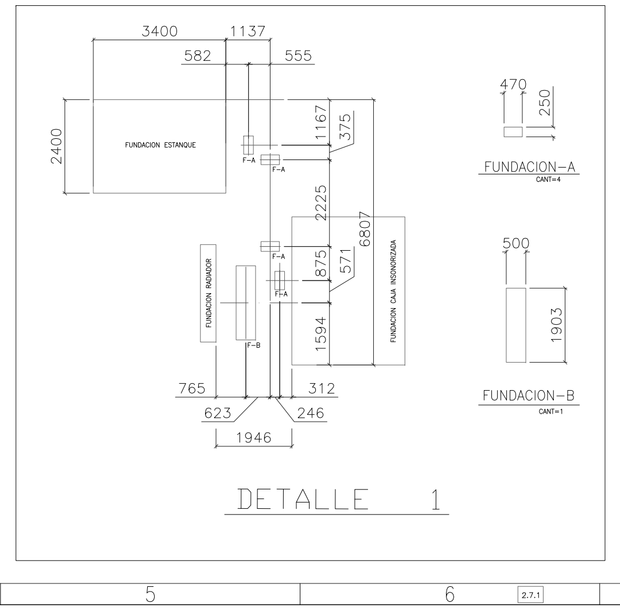

DETALLE 1

PARA CONSTRUCCION

Revisión Revision	Modificación/Modification	Fecha Date	Nombre Name
1	SE ATIENDE COMENTARIO DE CLIENTE	19.10.12	C.F.A
0	APROBADO PARA CONSTRUCCION	09.04.12	L.W.R

	NOMBRE / NAME	FECHA/DATE	FIRMA / SIGNATURE
DISEÑO / DESIGNER	J. ALGUERNO I.	22.04.2012	
DIBUJO/DRAWN	L. WERNER. R	22.04.2012	
REVISO / CHECKED BY	J. ALGÜERNO I.	22.04.2012	
APROBO / APPROVED BY	J. PEREZ CH.	22.04.2012	

EscoChile
PANAMERICANA SUR KM 24
San Bernardo – Santiago
Fono:(56-2) 3611924
Web:www.escochile.cl
email:info@escochile.cl

Proyecto/Proyect: TERMOGENERADOR CENTRAL MATAVERI
Cliente/Customer: MAESTRANZA DIESEL / SASIPA
Denominación/Description : LAYOUT DISPOSICION DE FUNDACIONES Y RADIER

Plano/Drawing No. : MD-1158-CV-06
ISO E
O.T./WORK ORDER 1158
Archivo CAD/CAD file : MD--1158-CV-06
ESCALA/SCALE 1/60
Revisión/Revision 1
FORMATO ORIGINAL DIN A1
Páginas/Sheet 001/001