
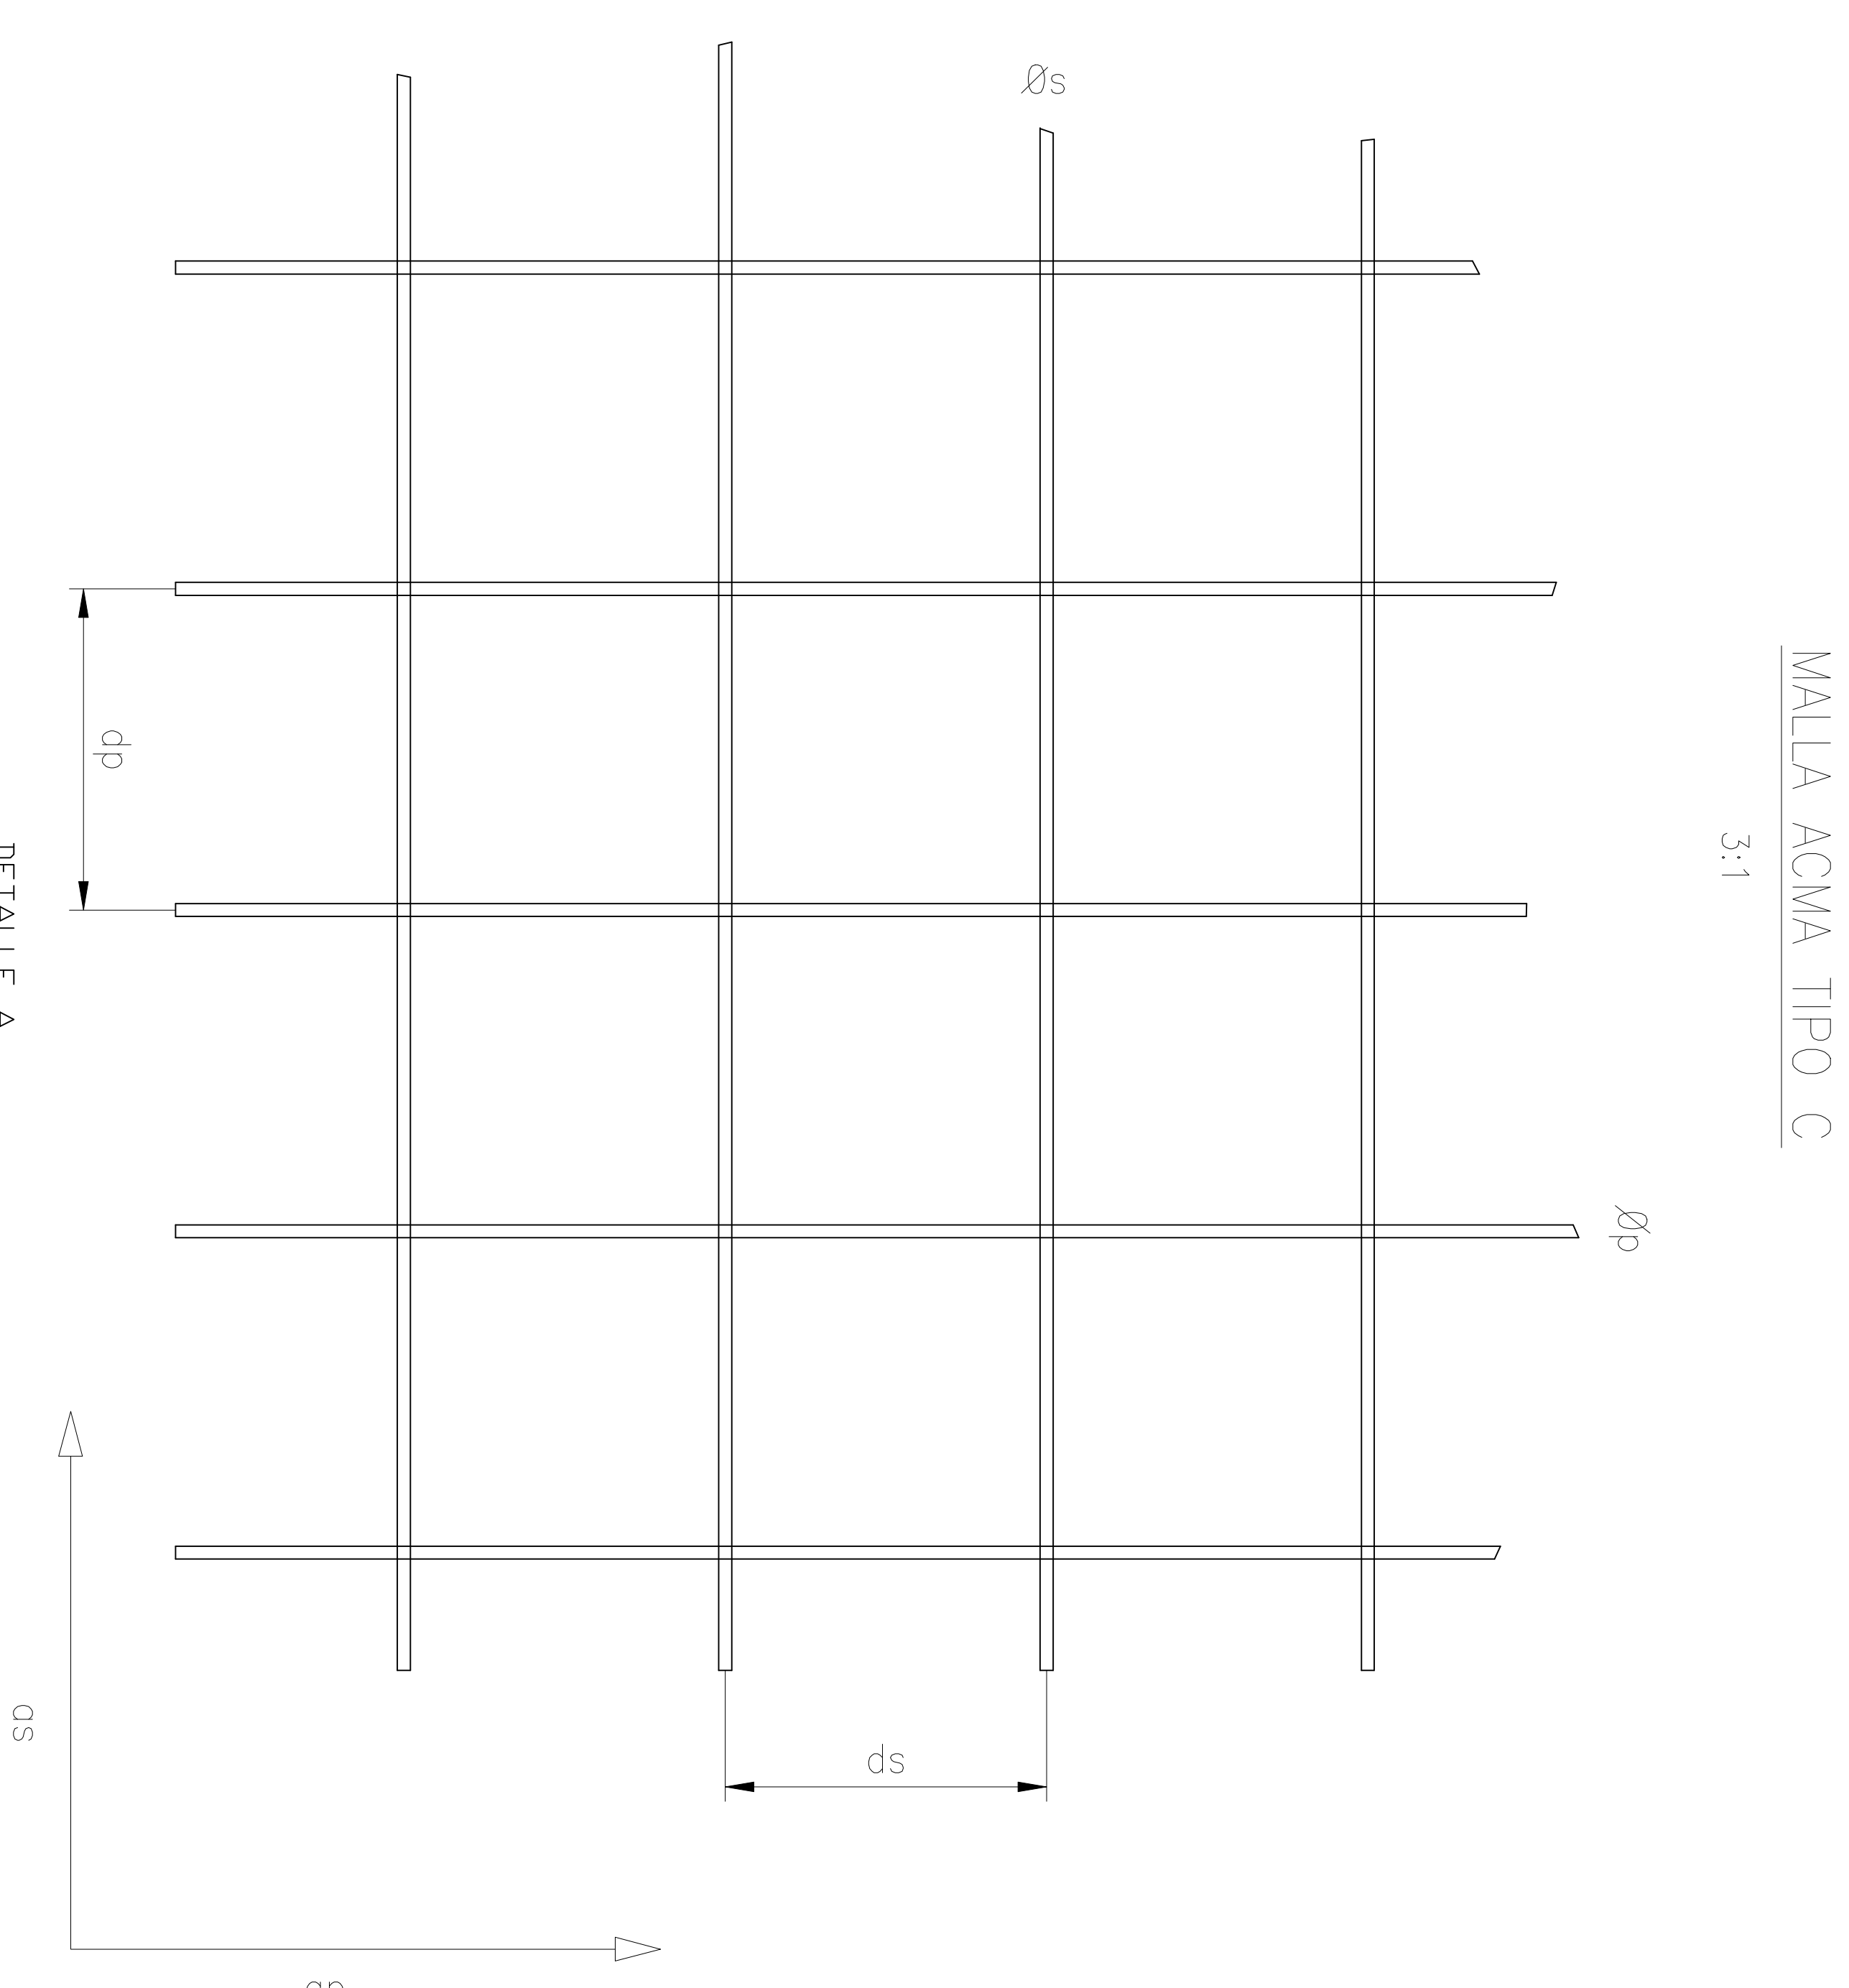
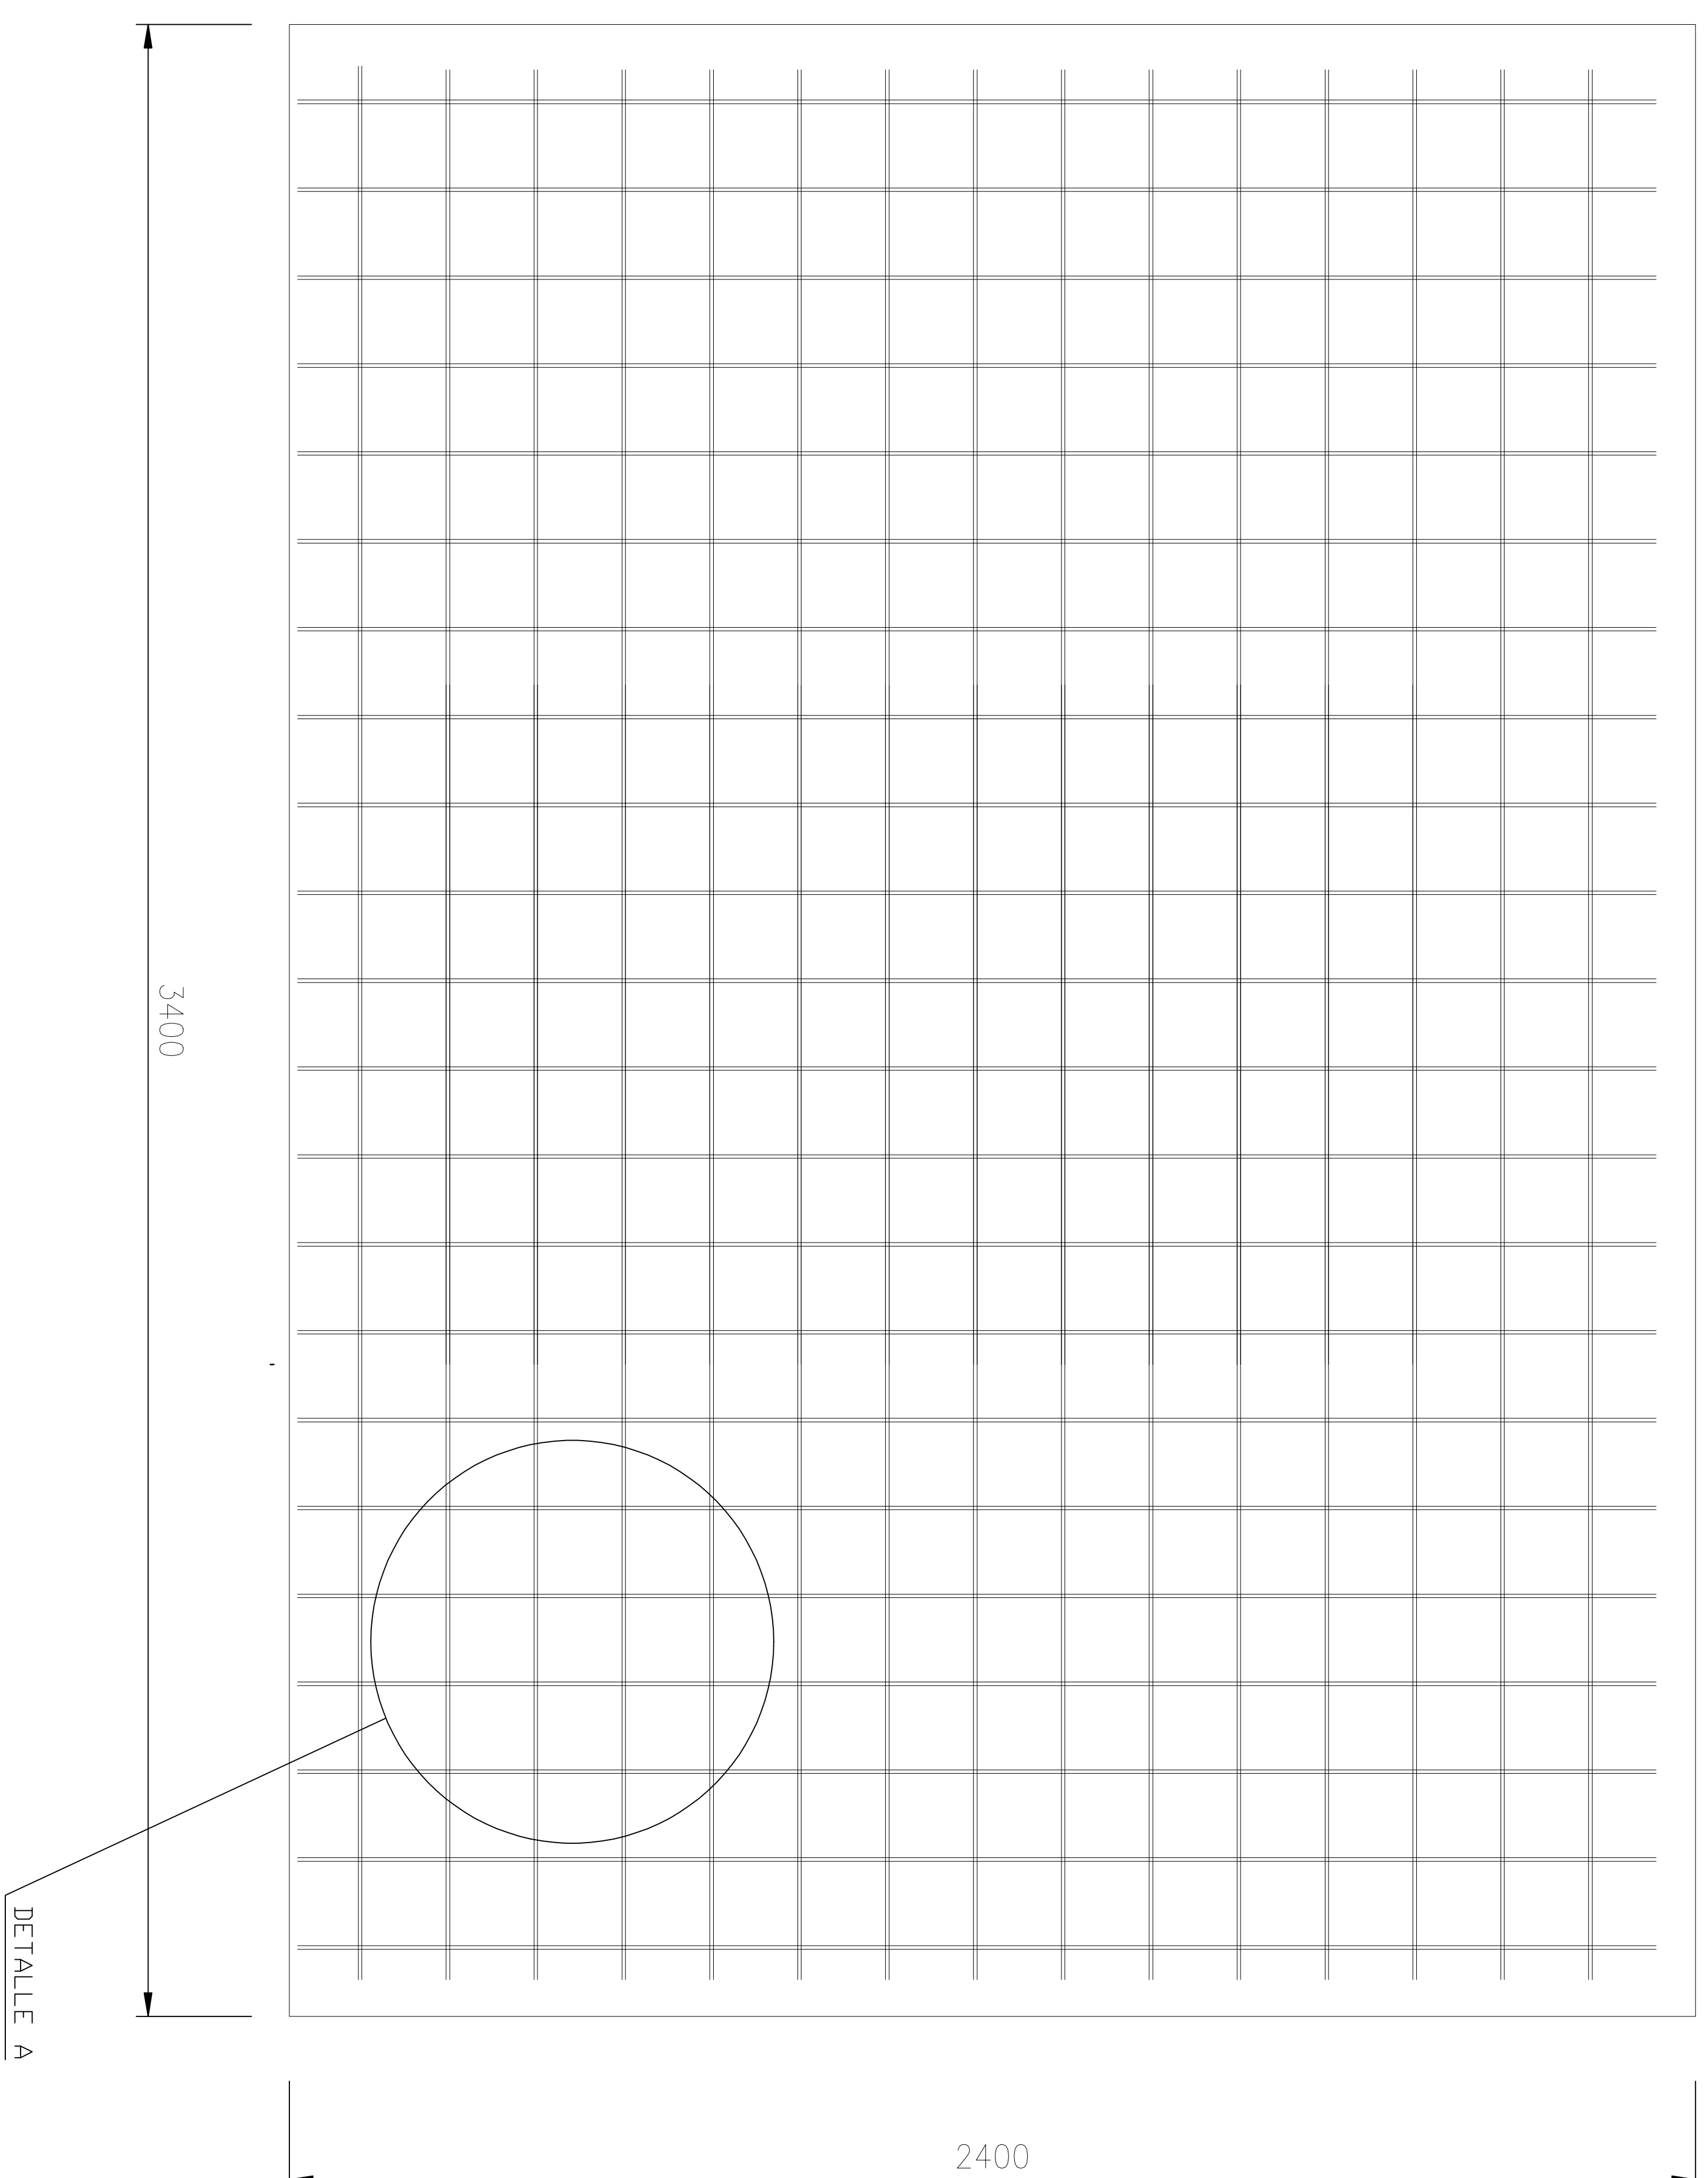


PLANTA

MALLA STANDARD TIPO C							
TIPO DE MALLA	DISTANCIA ENTRE BARRAS(cm)		DIAMETRO BARRAS(cm)		SECCION DE ACERDO(cm²/m)		PESOS(Kg)
	dp	ds	dp	ds	qp	qs	
150	150		dp	ds	qp	qs	malla Kg/m 45,7 3,56

**PARA CONSTRUCCION**


			NOMBRE / NAME	FECHE/DATE	FIRMA / SIGNATURE
	DISEÑO / DESIGNER	J. ALGERINO I.	22.04.2010		
	DEBUDO/DRAWN	LWERNER R.	22.04.2010		
4					
2					
1	REVISO / CHECKED BY	J. ALGERINO I.	22.04.2010		
0	APPROVED PARA CONSTRUCCION	J. PEREZ CH.	22.04.2010		
Revision	Modificación/Modification	Nombre Date			

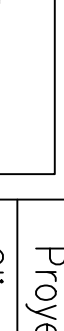

**EscoChile**

PANAMERICANA SUR KM 24  
 San Bernardo – Santiago  
 Fono:(56-2) 3611924  
 Web:www.ascoc Chile.cl  
 email:info@escochile.cl

Projecto/Proyeci:	TERMOGENEADOR CENTRAL MATAVERI
Cliente/Customer:	MAESITRANZA DIESEL / SASIPA
Denominacion/Description :	FUNDACION ESTANQUE DE PETROLEO 5m <sup>3</sup>
Plano/Drawing No. :	MD-1158-CV-10
Escala/Scale	S/E
Revisión/Revision	0
FORNIDO ORIGINAL	DIN A1
Figuras/Sheet	1158
O.T./WORK ORDER	



ISO E

Archivo CAD/CAD file : MD-1158-CV-10